

AKCE:	Zkapacitnění VSVČ Náchoch-Hradec Králové, IV. etapa	 <b>DOPRAVNÍ ZNAČENÍ NÁCHOD</b>	
INVESTOR:	DOČASNÝ SJEZD ZE SILNICE č. III/303 16		
OBSAH:	Povolení dočasného sjezdu	DATUM:	05/2026
ZHOTOVITEL:	AQUAREX s.r.o., Liberec	STUPĚŇ:	


**Geoportál ŘSD**

**Výsledek odečtu stanění**

30316	0433A115	0433A14802
		3 000 m
		1 926 m

**NAVROVANÝ DOČASNÝ SJEZD ZE SILNICE č. III/303 16**  
 v km provozního stanění: 3,00; p.p.č.: 1054/1, k.ú. Police n/M)  
 na pozemek p.p.č.: 896/1, k.ú. Police n/M (Vlastník J. Gennert)  
 přes pozemky p.p.č.: 1054/5 a 1054/6, k.ú. Police n/M (Ss Kkh)

**V termínu**  
**20.7.2026 - 31.10.2026**

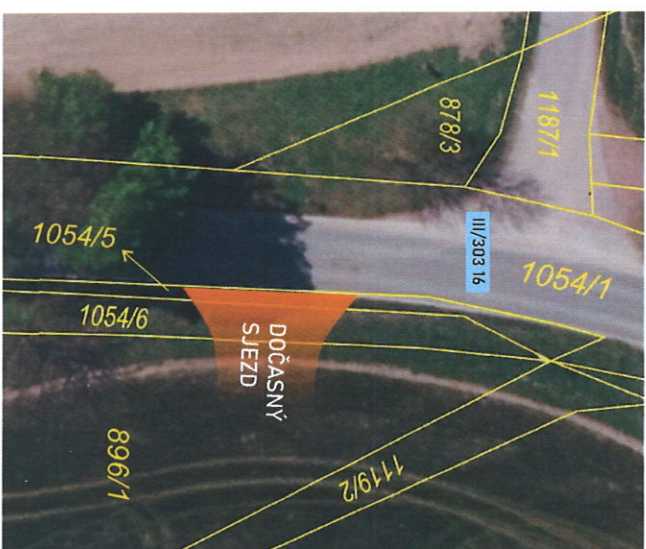

**Informace o pozemku**

Právní děje:	1206/3 r
Obec:	Police nad Metují (1206/117)
Katastrální území:	Police nad Metují (1206/2)
Číslo LV:	1222
Výměra (přj):	136
Typ parcely:	Parcela vlastní nemovitost
Mapový list:	D202
Účelový vymezení:	Gradyby nebo v sídelní zóně mješt.
Způsob využití:	silnice
Druh pozemku:	ostatní pozemka

**Informace o pozemku**

Právní děje:	896/1 r
Obec:	Police nad Metují (1206/117)
Katastrální území:	Police nad Metují (1206/2)
Číslo LV:	1222
Výměra (přj):	241
Typ parcely:	Parcela vlastní nemovitost
Mapový list:	D202
Účelový vymezení:	Gradyby nebo v sídelní zóně mješt.
Způsob využití:	silnice
Druh pozemku:	ostatní pozemka

**Informace o pozemku**

Právní děje:	1054/5 r
Obec:	Police nad Metují (1206/117)
Katastrální území:	Police nad Metují (1206/2)
Číslo LV:	1222
Výměra (přj):	241
Typ parcely:	Parcela vlastní nemovitost
Mapový list:	D202
Účelový vymezení:	Gradyby nebo v sídelní zóně mješt.
Způsob využití:	silnice
Druh pozemku:	ostatní pozemka

**Informace o pozemku**

Právní děje:	1054/6 r
Obec:	Police nad Metují (1206/117)
Katastrální území:	Police nad Metují (1206/2)
Číslo LV:	1222
Výměra (přj):	241
Typ parcely:	Parcela vlastní nemovitost
Mapový list:	D202
Účelový vymezení:	Gradyby nebo v sídelní zóně mješt.
Způsob využití:	silnice
Druh pozemku:	ostatní pozemka


## PŘECHODNÁ ÚPRAVA PROVOZU

pro dočasný sjezd ze silnice č. III/303 16

**V termínu  
20.7.2026 - 31.10.2026**



Do stávajícího příkopu  
bude položeno potrubí  
DN 400 v délce 6 m,  
zasypáno šterkodrtí  
a zhutněno.

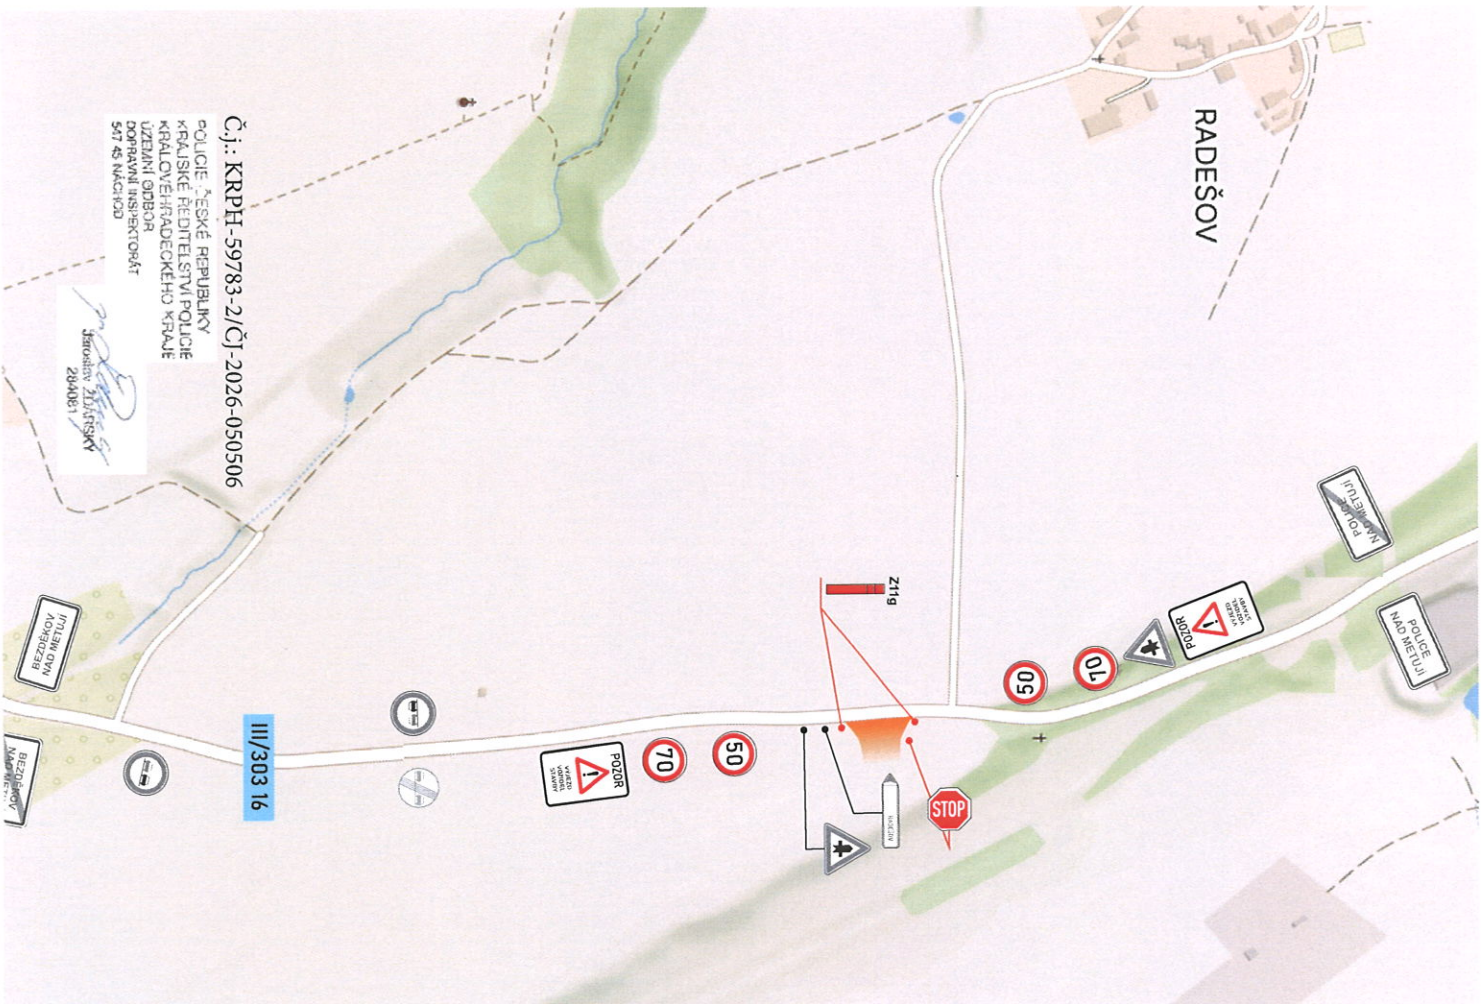

Č.j.: KRPH-59783-2/ČJ-2026-050506  
POLICIE AŽESKÉ REPUBLIKY  
KRAJSKÉ ŘEDITELSTVÍ POLICIE  
KRAJČE V HRADCI KRÁLOVÉ  
ÚZEMNÍ ODBOČKA  
DOPRAVNÍ INSPEKTOŘAT  
501 48 NÁCHOD

Jednotlivý  
20.04.2026

AKCE:	Zkapacitění VSVČ Náchod-Hradec Králové, IV. etapa	
DOČASNÝ SJEZD ZE SILNICE Č. III/303 16		
INVESTOR:		DATUM: 05/2026
OBSAH:	Přechodná úprava provozu v místě dočasného sjezdu	STUPĚŇ:
ZHOTOVITEL:	AQUAREX s.r.o., Liberec	