

24.8.2026, 8:00 hod. - 28.8.2026, 18:00 hod.

# Situace PDZ

AKCE:

Oprava železničního přejezdu P5110,  
Hronov - Žabokřky

DOPRAVNÍ ZNAČENÍ  
NÁCHOD

INVESTOR:

Správa železnic, s.o.

DATUM: 05/2026

OBSAH:

Návrh DIO stavby  
- přechodná úprava provozu

STUPEŇ:

ZHOTOVITEL:

Č.j.: KRPII-55661-2/CJ-2026-050506

ppr. Bc. David Kůtl  
komisár

UZEMNÍ ODBOR NÁCHOD

Dopravní inspektorát

Přilbové náměstí 1176

547 45 Náchod



Police České republiky

HORNÍ  
KOSTELEC

ROKYTNÍK

VELKÝ DŘEVÍČ

Maternice  
546

ZBEČNÍK

ŽABOKŘKY


HRONOV

**POZOR**


SILNICE III/303 13  
V MÍSTĚ ŽEL. PŘEJEZDU  
P5110 ŽABOKŘKY  
OD 24.8.2026, 8 h  
DO 28.8.2026, 18 h  
UZAVŘENA


RELJEF NÁCHOD

ŽABOKŘKY HROUČKY

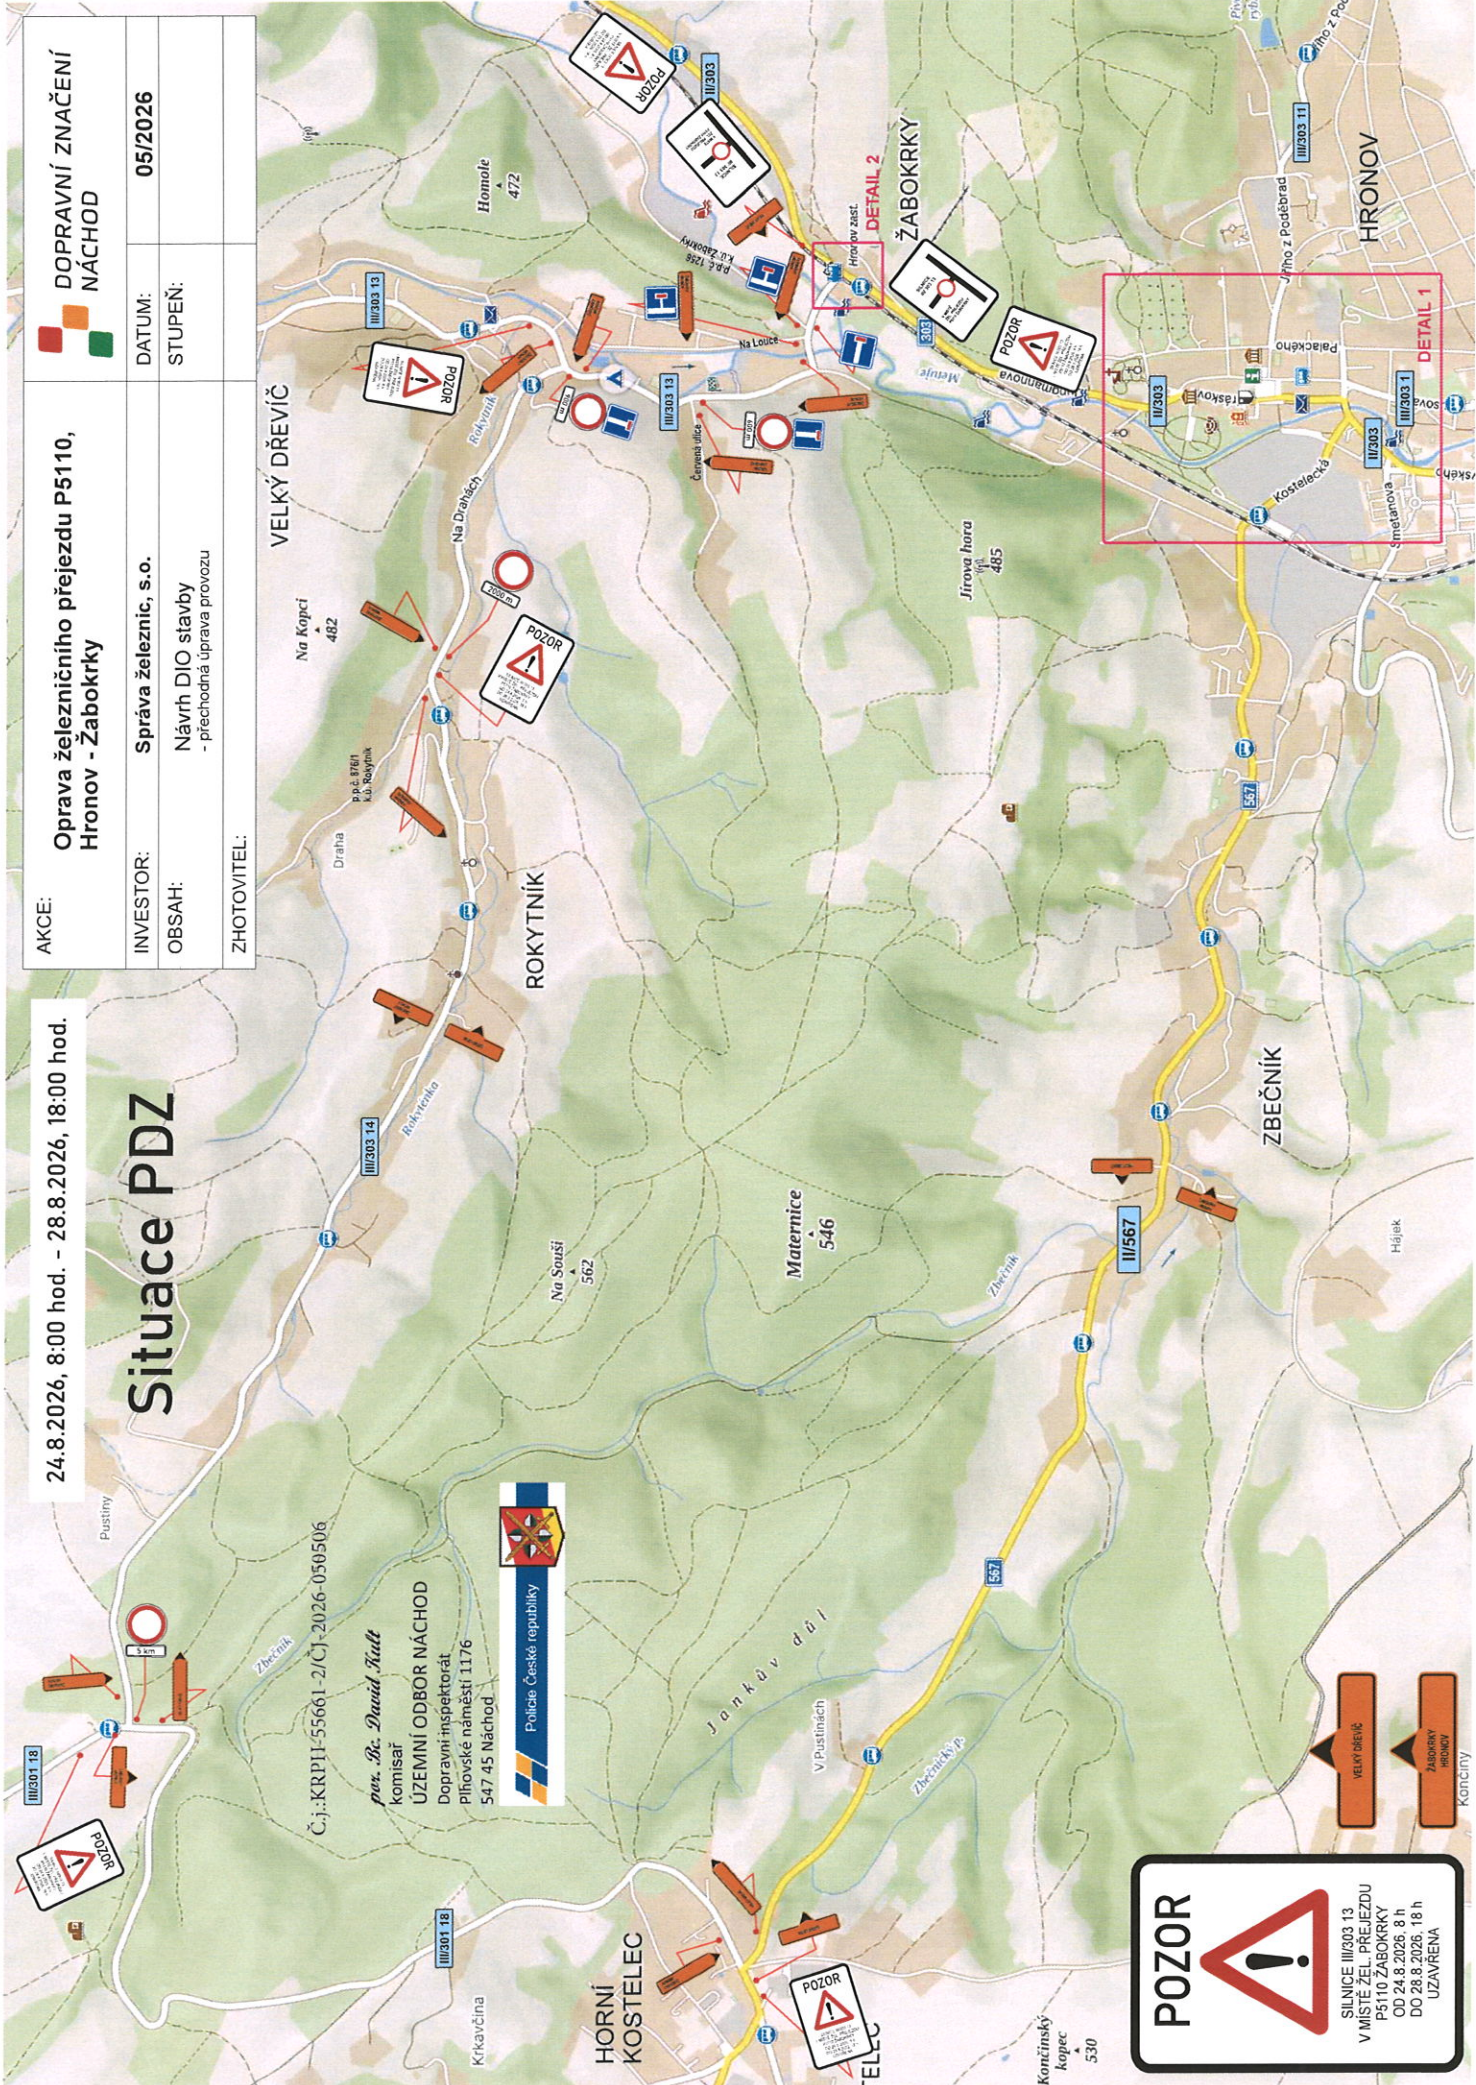

# Situace PDZ - **DETAIL 1**

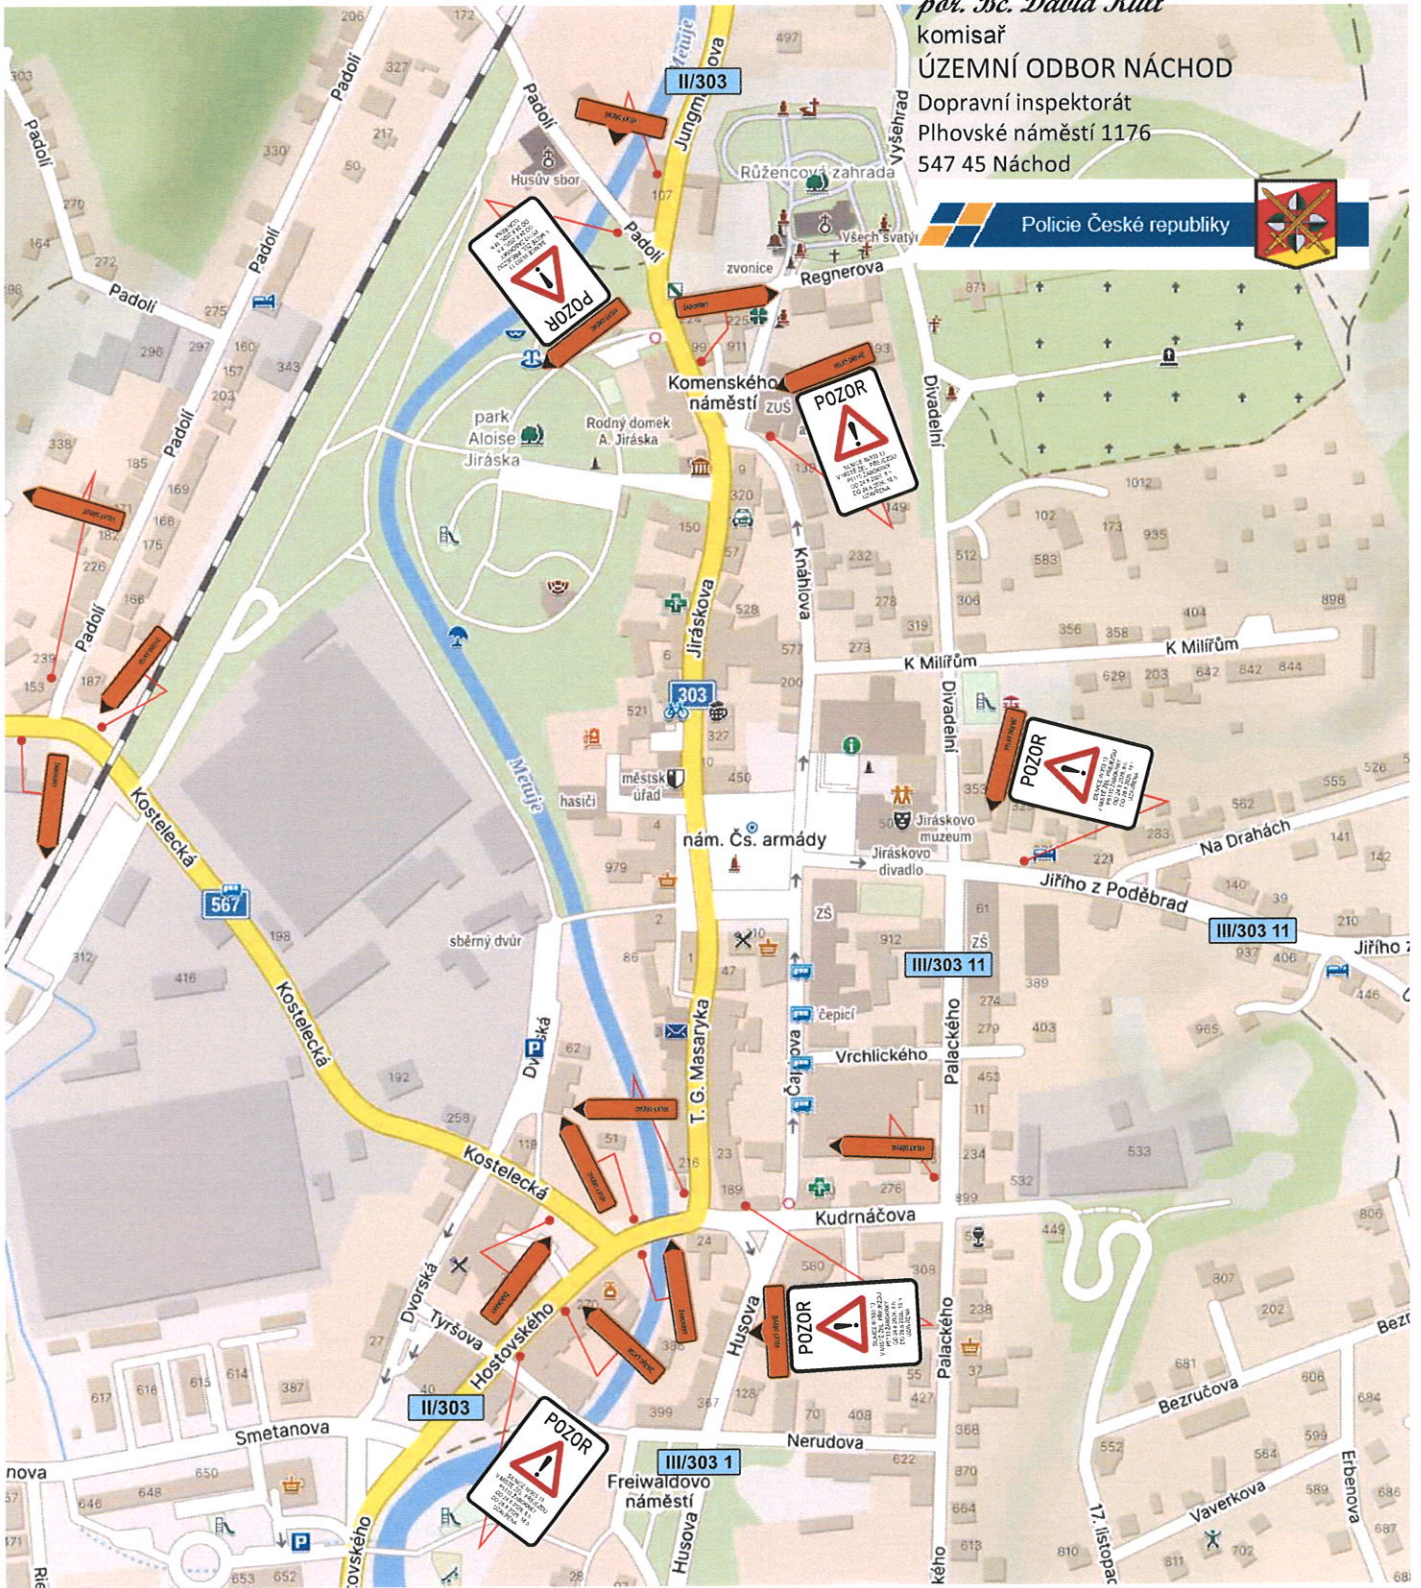

AKCE:	<b>Oprava železničního přejezdu P5110, Hronov - Žabokrký</b>	 <b>DOPRAVNÍ ZNAČENÍ NÁCHOD</b>	
INVESTOR:	<b>Správa železnic, s.o.</b>	DATUM:	<b>05/2026</b>
OBSAH:	<b>Návrh DIO stavby - přechodná úprava provozu</b>	STUPEŇ:	
ZHOTOVITEL:			

# Situace PDZ - **DETAIL 2**




*por. Bc. David Kult*  
 komisař  
 ÚZEMNÍ ODBOR NÁCHOD  
 Dopravní inspektorát  
 Plhovské náměstí 1176  
 547 45 Náchod



Č.j.:KRPB-55661-2/ČI-2026-050506



AKCE:	<b>Oprava železničního přejezdu P5110, Hronov - Žabokrký</b>	 <b>DOPRAVNÍ ZNAČENÍ NÁCHOD</b>	
INVESTOR:	<b>Správa železnic, s.o.</b>	DATUM:	<b>05/2026</b>
OBSAH:	Návrh DIO stavby - přechodná úprava provozu	STUPEŇ:	
ZHOTOVITEL:			