


**Odstranění DT č. E 13 s
textem (Neplatí pro
návštěvníky Vily Čerych)**



2026:03:20 10:25:43

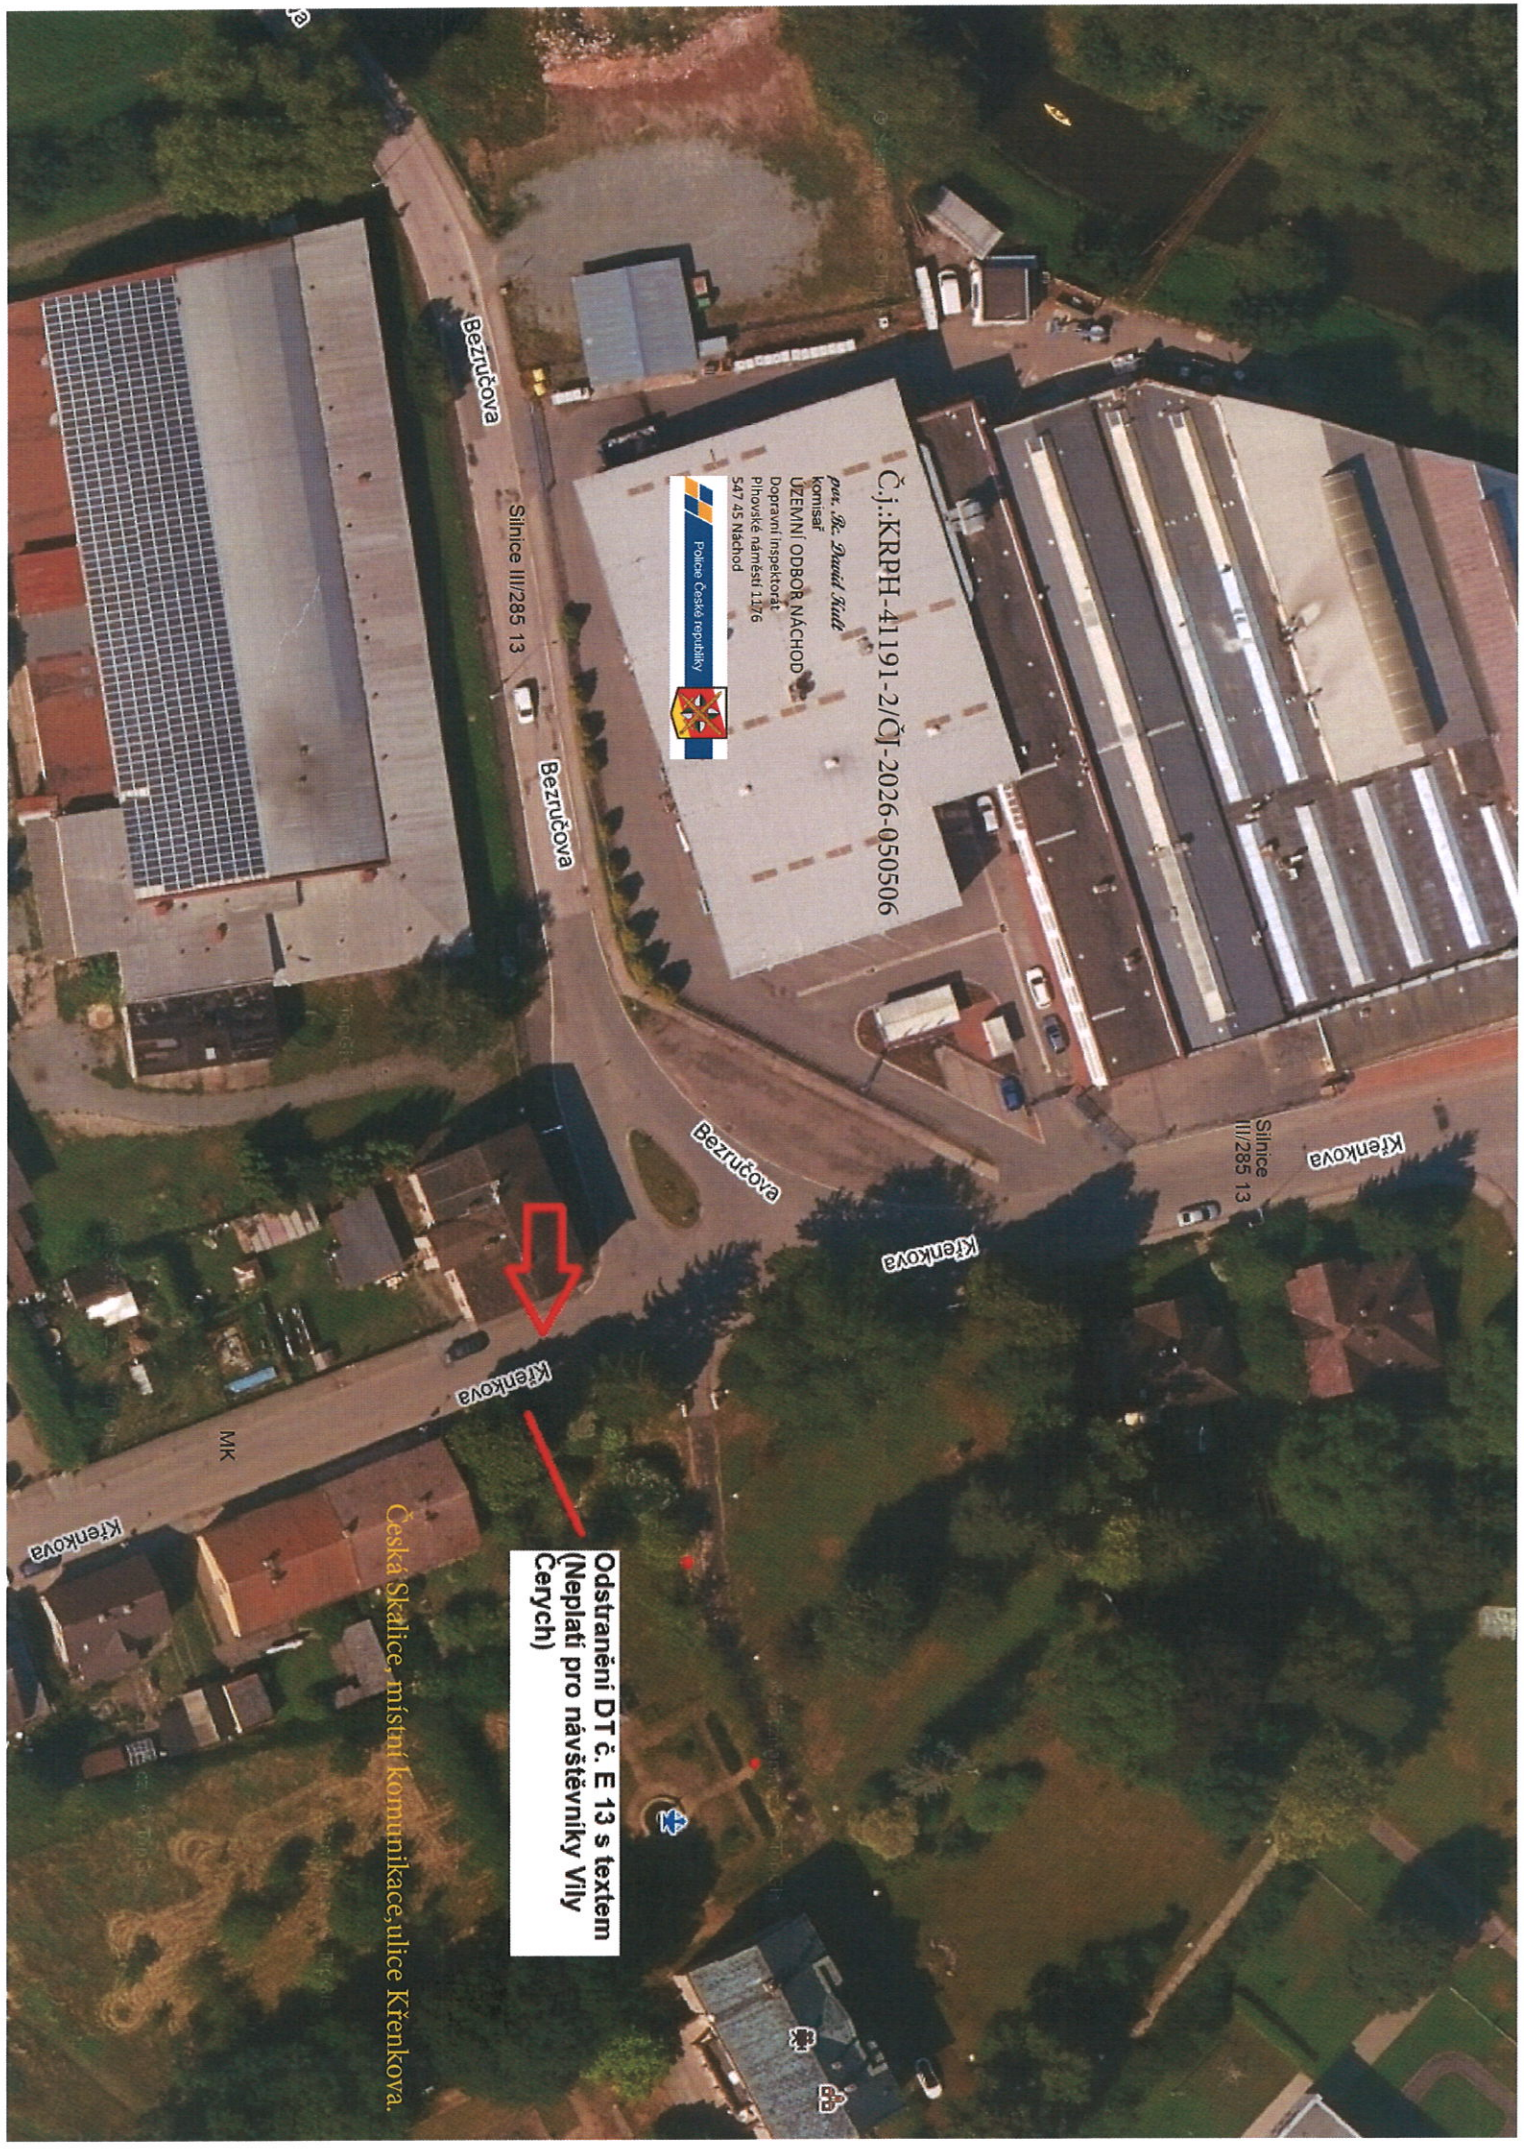

Č. j.: KRPH-41191-2/Č. j.-2026-050506

por. Jir. Švedův Štůl
komisari
ÚZEMNÍ ODBOR NÁCHOD
Dopravní inspektorát
Přibovské náměstí 1376
547 45 Náchod



Silnice III/285 13

Bezručova

Bezručova

Bezručova

Křenková

Silnice III/285 13

Křenková

Křenková

MK

Křenková

Česká Skáhlice, místní komunikace, ulice Křenková.

Odstranění DT č. E 13 s textem
(Neplatí pro návštěvníky Vily
Čerych)