

ZÁZNAM O ÚČINNOSTI

Správní orgán, který poslední změnu územního plánu vydal:	ZASTUPITELSTVO OBCE DOLNÍ RADECHOVÁ
Pořadové číslo poslední změny ÚP:	3.
Datum nabytí účinnosti poslední změny územního plánu:	6. 5. 2026
Jméno, příjmení, funkce oprávněné úřední osoby pořizovatele:	Ing. Andrea Lipovská vedoucí odboru výstavby a územního plánování, Městský úřad Náchod
Podpis oprávněné úřední osoby pořizovatele:	Otisk úředního razítka:
Ing. Andrea Lipovská	


ÚZEMNÍ PLÁN DOLNÍ RADECHOVÁ



GRAFICKÁ ČÁST ÚP - M 1 : 5 000

IB2b1 - VEŘEJNÁ INFRASTRUKTURA
- technická infrastruktura -
- energetika, spoje, doprava

ETAPA **ÚPLNÉ ZNĚNÍ PO VYDÁNÍ ZMĚN č. 1, 2 a 3**

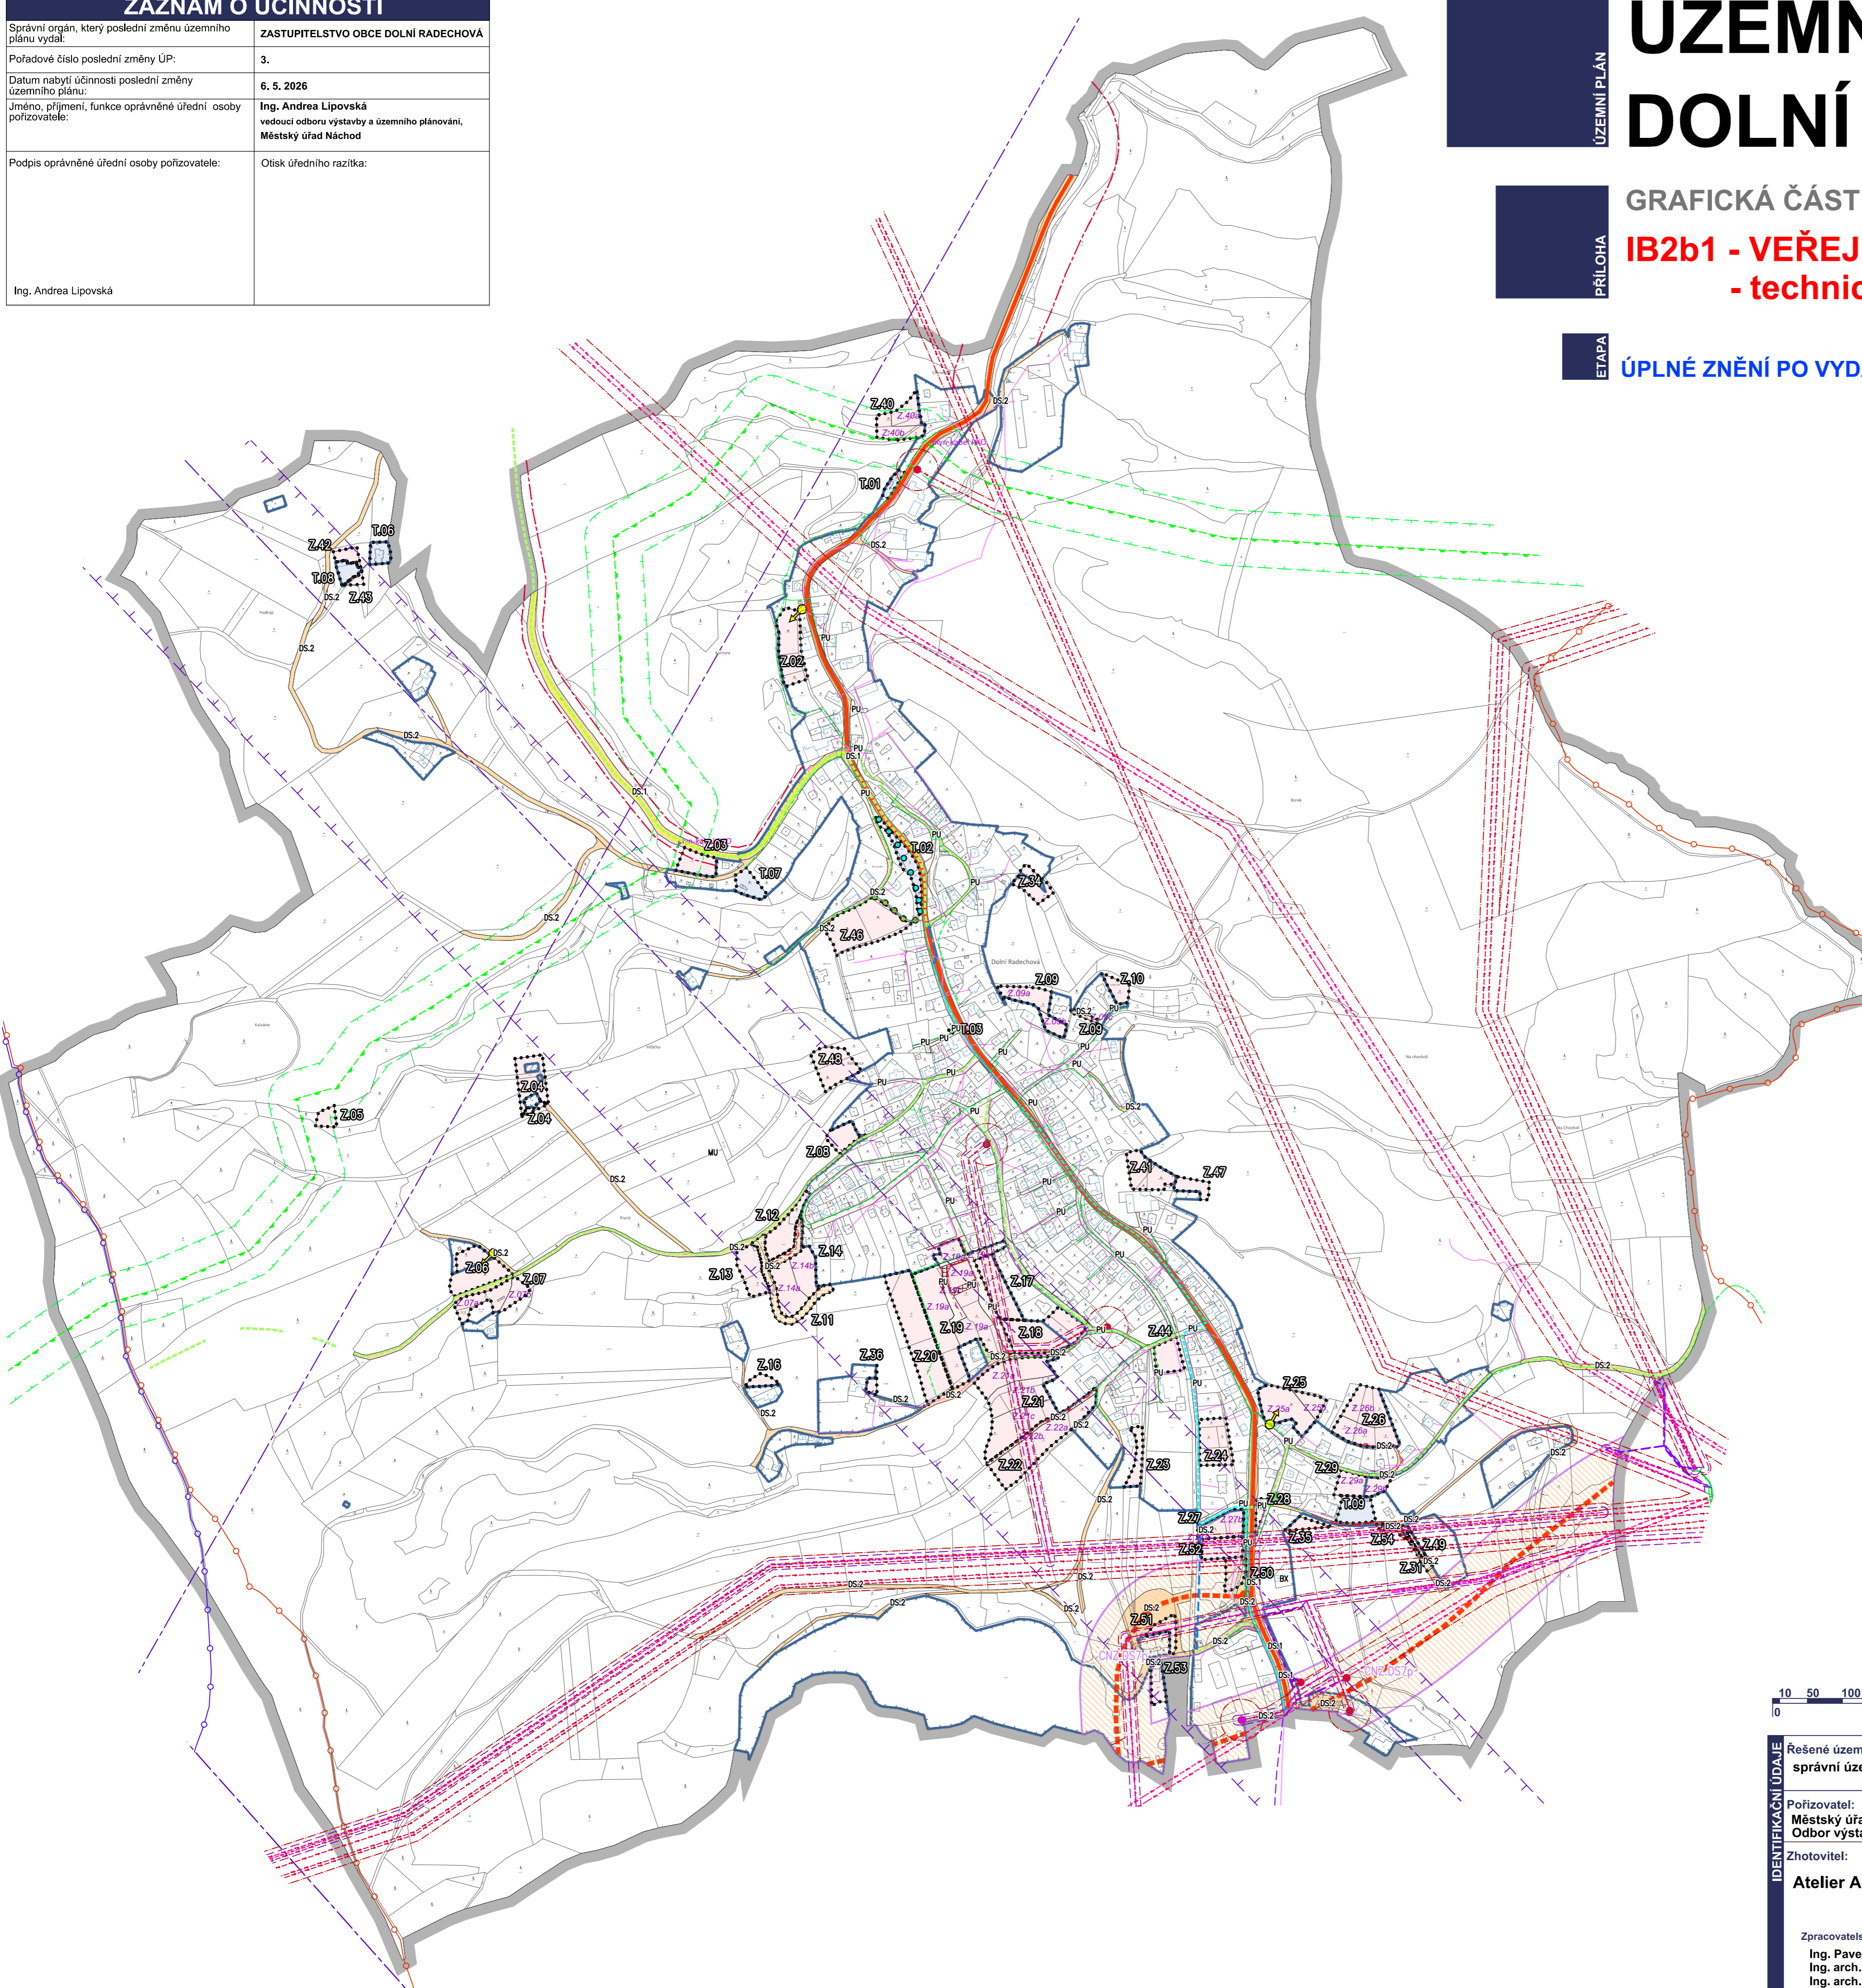

stav	návrh	
		řešené území
		zastavěné území k datu 02. 06. 2025
		zastavitelná plocha
		transformační plocha
		označení návrhových ploch (v plochách změn s více než jednou návrhovou plochou)

stav	návrh	
		nadzemní vedení elektro VVN 110 kV
		nadzemní vedení elektro VN 35 kV
		trafostanice
		ochranné pásmo vedení a zařízení elektrizační soustavy
		kabelové vedení elektro VN
		vysokotlaký plynovod
		bezpečnostní pásmo plynárenských zařízení
		propojovací objekty (příslušenství VTL plynovodů, katodová ochrana)
		středotlaký plynovod

stav	návrh	
		síť elektronických komunikací
		radioreleová trasa
		ochranné pásmo radioreleové trasy

stav	návrh	
		koridor nad plochami s RZV z nadřazené dokumentace pro dopravní infrastrukturu
		silnice I. třídy
		silnice III. třídy
		veřejná prostranství všeobecná
		doprava silniční - silniční síť
		doprava silniční - komunikace místní a účelové
		cyklotrasy
		cyklostezky
		turistické trasy
		směr dopravního napojení rozvojové lokality
		schematické naznačení pěšího propojení
		silniční ochranné pásmo



IDENTIFIKAČNÍ ÚDAJE	Rešené území: správní území obce Dolní Radechov k.ú. Dolní Radechov	ÚZEMNÍ PLÁN DOLNÍ RADECHOVÁ
	Pořizovatel: Městský úřad Náchod, Odbor výstavby a územního plánování	Etapa: ÚPLNÉ ZNĚNÍ PO VYDÁNÍ ZMĚN č. 1, 2, a 3
	Zhotovitel: Atelier AURUM s.r.o.	Objednatel: Obec Dolní Radechov
	Zpracovatelský kolektiv: Ing. Pavel Petřů Ing. arch. Ivana Petřů Ing. arch. Dana Suchánková Ing. arch. Jana Půlpytlová	Příloha: IB2b1 GRAFICKÁ ČÁST VEŘEJNÁ INFRASTRUKTURA - technická infrastruktura - energetika, spoje, doprava
Měřítko: 1 : 5000		Datum: 05/2026
		Zakázka: 25/03