

ZÁZNAM O ÚČINNOSTI

Správní orgán, který Změnu č. 3 územního plánu vydal:	ZASTUPITELSTVO OBCE DOLNÍ RADECHOVÁ
Datum nabytí účinnosti Změny č. 3 územního plánu:	6. 5. 2026
Jméno, příjmení, funkce oprávněné úřední osoby pořizovatele:	Ing. Andrea Lipovská vedoucí odboru výstavby a územního plánování, Městský úřad Náchod
Podpis oprávněné úřední osoby pořizovatele:	Olisk úředního razítka:

Ing. Andrea Lipovská

ZMĚNA č. 3 ÚP DOLNÍ RADECHOVÁ

GRAFICKÁ ČÁST ÚP - M 1 : 5 000


IB2b2 - VEŘEJNÁ INFRASTRUKTURA
- technická infrastruktura - vodní hospodářství

Změnou č. 3 se ze zobrazení vypouštějí tyto jevy:
plochy urbanizované - mimo ploch dopravní infrastruktury,
plochy dopravní infrastruktury silniční a silniční místní, plochy veřejných prostranství, jevy schvalované, jevy informativní,
plocha pro vznik protierozních a protipovodňových opatření
Změna č. 3 navrhuje obsah tohoto výkresu nahradit v celém svém rozsahu novým obsahem včetně legendy.

stav	návrh	
		řešené území
		zastavěné území k datu 02. 06. 2025
		zastavitelná plocha
		transformační plocha
		označení návrhových ploch (v plochách změn s více než jednou návrhovou plochou)

VODNÍ HOSPODÁŘSTVÍ

stav	návrh	
		vodovod
		ochranné pásmo vodního zdroje - I. stupeň
		splašková kanalizace
		dešťová kanalizace
		investice do půdy - plošné
		povodí kritických bodů
		záplavové území Q100
		aktivní zóna záplavového území
		území zvláštní povodně (vzdutí Radechovky)
		území zvláštní povodně (popel+voda s popelem)
		plochy s RZV - vodní a vodních toků (WT)

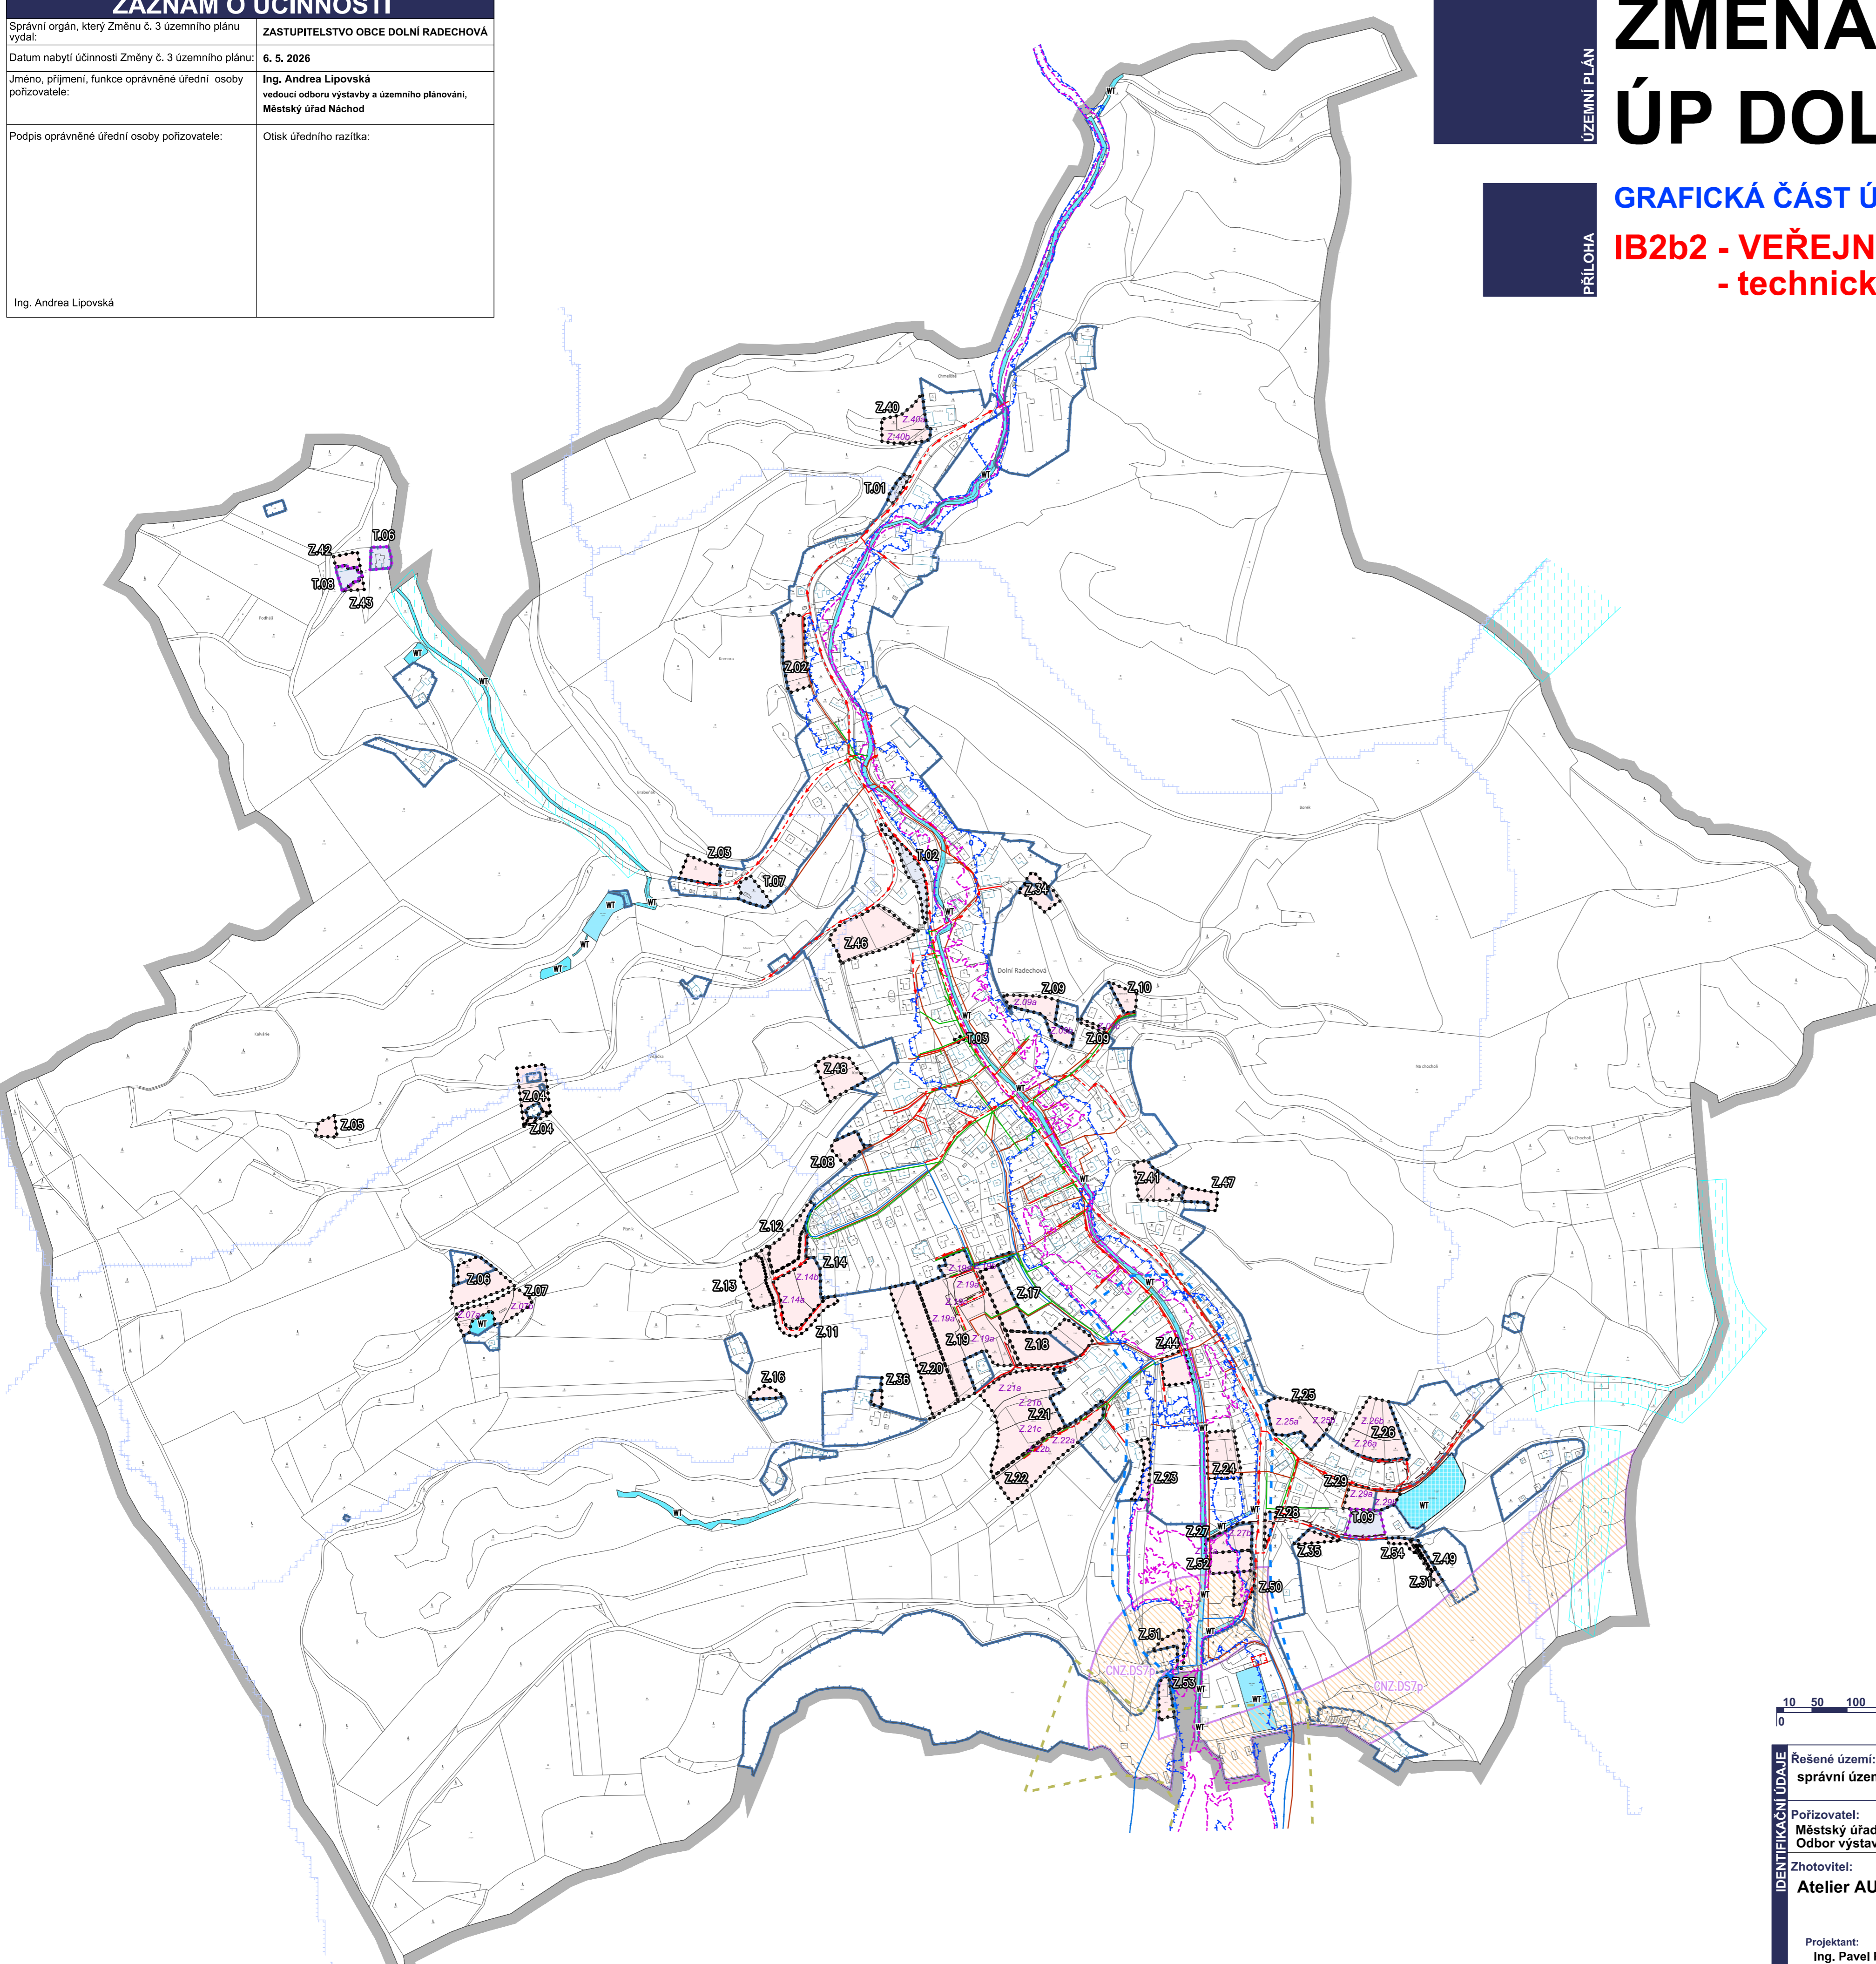

IDENTIFIKAČNÍ ÚDAJE	Řešené území: správní území obce Dolní Radechová k.ú. Dolní Radechová	ZMĚNA č. 3 ÚP DOLNÍ RADECHOVÁ
Pořizovatel: Městský úřad Náchod, Odbor výstavby a územního plánování	Zhotovitel: Atelier AURUM s.r.o.	Etapa: ZMĚNA ÚP
Projektant: Ing. Pavel Petřů Zpracovatelský kolektiv: Ing. arch. Ivana Petřů Ing. arch. Dana Suchánková Ing. arch. Jana Půlpytlová	Tech. spolupráce: Olga Lukášová	Objednatel: Obec Dolní Radechová
		Příloha: GRAFICKÁ ČÁST
		IB2b2 VEŘEJNÁ INFRASTRUKTURA - technická infrastruktura - vodní hospodářství
		Měřítko: 1 : 5000 Datum: 04/2026 Zakázka: 25/03

Pozn.: Věcné změny navrhované Změnou č. 3 jsou vyjádřeny ve výkresu IIB4 - Schéma věcných změn (odůvodnění).