

ZÁZNAM O ÚČINNOSTI

Správní orgán, který poslední změnu územního plánu vydal:	ZASTUPITELSTVO OBCE DOLNÍ RADECHOVÁ
Pořadové číslo poslední změny ÚP:	3.
Datum nabytí účinnosti poslední změny územního plánu:	6. 5. 2026
Jméno, příjmení, funkce oprávněné úřední osoby pořizovatele:	Ing. Andrea Lipovská vedoucí odboru výstavby a územního plánování, Městský úřad Náchod
Podpis oprávněné úřední osoby pořizovatele:	Otisk úředního razítka:
Ing. Andrea Lipovská	


ÚZEMNÍ PLÁN DOLNÍ RADECHOVÁ



GRAFICKÁ ČÁST ÚP - M 1 : 5 000

IB2a - HLAVNÍ VÝKRES

ETAPA ÚPLNÉ ZNĚNÍ PO VYDÁNÍ ZMĚN č. 1, 2 a 3

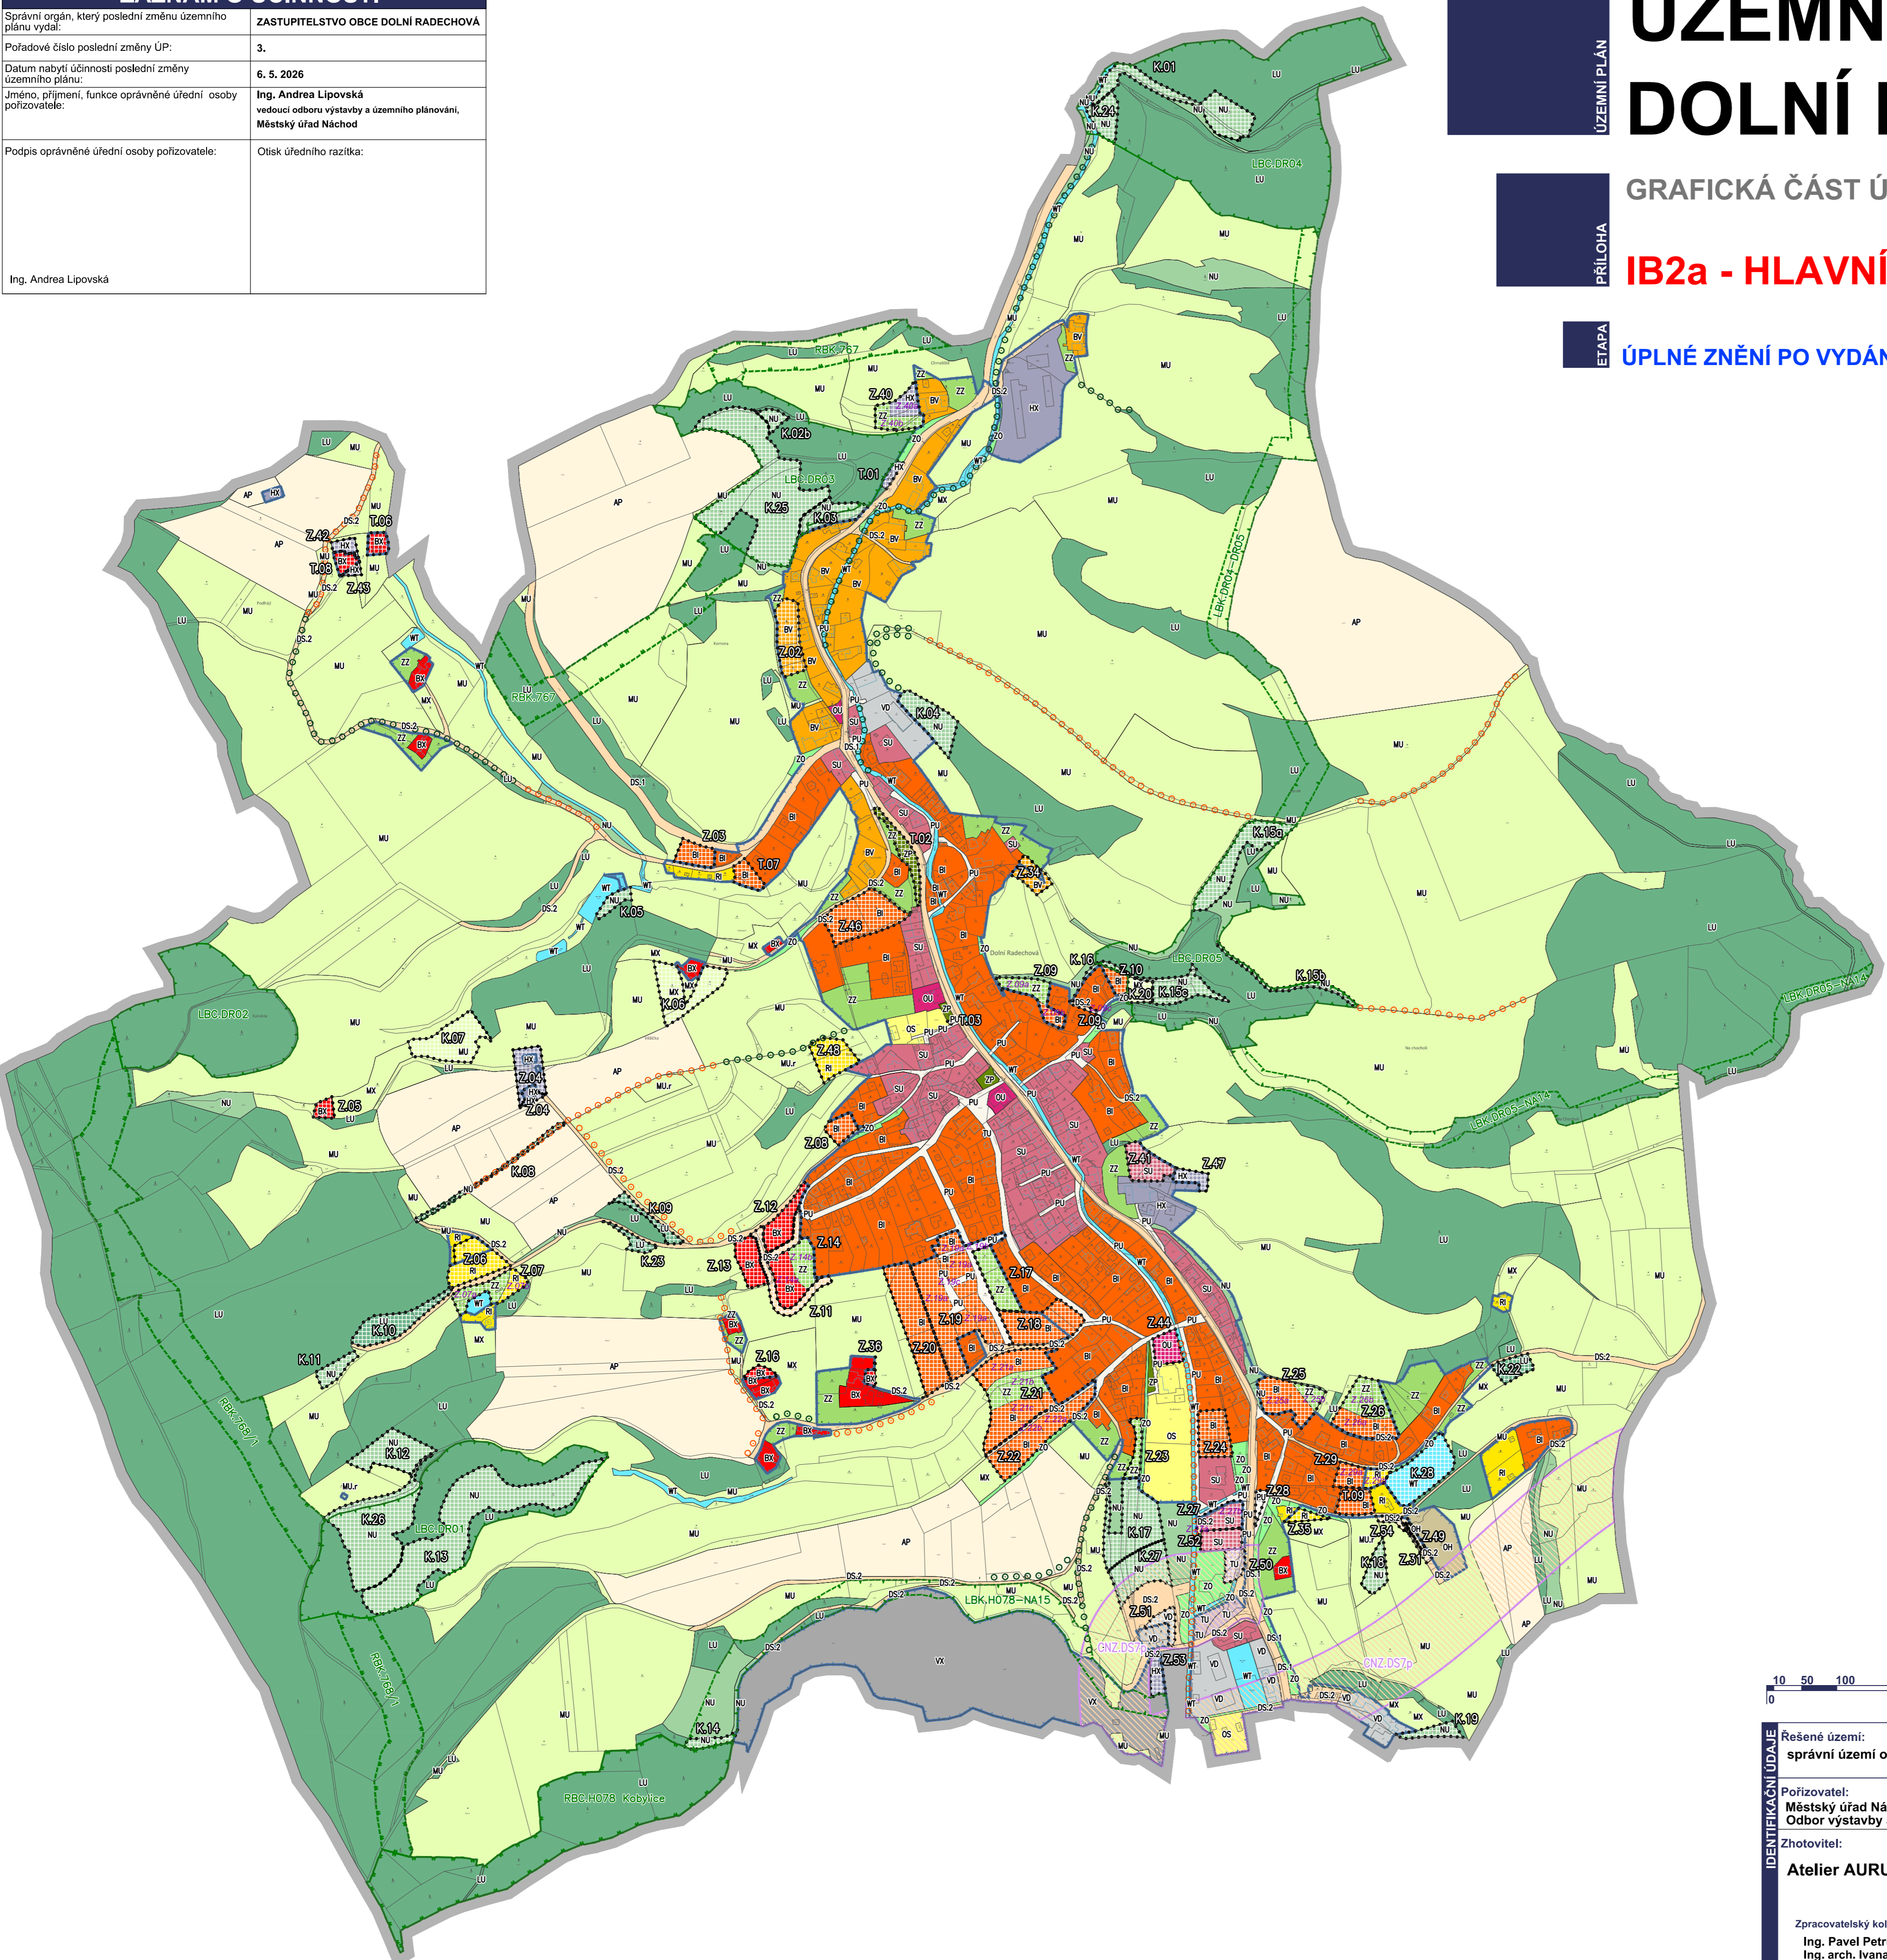

LEGENDA

	řešené území
	zastavěné území k datu 02. 06. 2025
	zastavitelná plocha
	transformační plocha
	plocha změny v krajině
	označení návrhových ploch (v plochách změn s více než jednou návrhovou plochou)

PLOCHY S ROZDÍLNÝM ZPŮSOBEM VYUŽITÍ

stabilizované	návrhové	územní rezerva	
			bydlení venkovské
			bydlení individuální
			bydlení jiné
			rekreace individuální
			občanské vybavení všeobecné
			občanské vybavení sport
			občanské vybavení hřbitovy
			veřejná prostranství všeobecná
			zeleň parková a parkově upravená
			zeleň zahradní a sadová
			zeleň ochranná a izolační
			smíšené obytné všeobecné
			doprava silniční - silniční síť
			doprava silniční - komunikace obslužná a účelové
			technická infrastruktura všeobecná
			výroba drobná a služby
			výroba a skladování jiné
			smíšené výrobní jiné
			vodní a vodních toků
			orná půda
			lesní všeobecné
			přírodní všeobecné
			smíšené krajinné všeobecné další členění - funkce: r - rekreace nepobytová (MU.r)
			smíšené krajinné jiné

PŘEKRYVNÁ ZNAČENÍ:

KORIDORY

	stav		návrh	koridor nad plochami s RZV z nadřazené dokumentace pro dopravní infrastrukturu
--	------	--	-------	--------------------------------------------------------------------------------

ÚZEMNÍ SYSTÉM EKOLOGICKÉ STABILITY

	stav		návrh	lokální biocentrum
	stav		návrh	lokální biokoridor
	stav		návrh	regionální biocentrum
	stav		návrh	regionální biokoridor
	stav		návrh	interakční prvky



IDENTIFIKAČNÍ ÚDAJE	Řešené území: správní území obce Dolní Radechová k.ú. Dolní Radechová	ÚZEMNÍ PLÁN DOLNÍ RADECHOVÁ
	Pořizovatel: Městský úřad Náchod, Odbor výstavby a územního plánování	Etapa: ÚPLNÉ ZNĚNÍ PO VYDÁNÍ ZMĚN č. 1, 2, a 3
	Zhotovitel: Atelier AURUM s.r.o.	Objednatel: Obec Dolní Radechová
	Zpracovatelský kolektiv: Ing. Pavel Petřů Ing. arch. Ivana Petřů Ing. arch. Dana Suchánková Ing. arch. Jana Půlyptlová	Příloha: IB2a GRAFICKÁ ČÁST HLAVNÍ VÝKRES
	Měřítko: 1 : 5000 Datum: 05/2026 Zakázka: 25/03	