


ZÁZNAM O ÚČINNOSTI

Správní orgán, který Změnu č. 3 územního plánu vydal:	ZASTUPITELSTVO OBCE DOLNÍ RADECHOVÁ
Datum nabytí účinnosti Změny č. 3 územního plánu:	6. 5. 2026
Jméno, příjmení, funkce oprávněné úřední osoby pořizovatele:	Ing. Andrea Lipovská vedoucí odboru výstavby a územního plánování, Městský úřad Náchod
Podpis oprávněné úřední osoby pořizovatele:	Otisk úředního razítka:
Ing. Andrea Lipovská	


ZMĚNA Č. 3 ÚP DOLNÍ RADECHOVÁ

GRAFICKÁ ČÁST ODŮVODNĚNÍ ÚP - M 1 : 5 000
IIB3 - VÝKRES PŘEDPOKLÁDANÝCH ZÁBORŮ
PŮDNÍHO FONDU

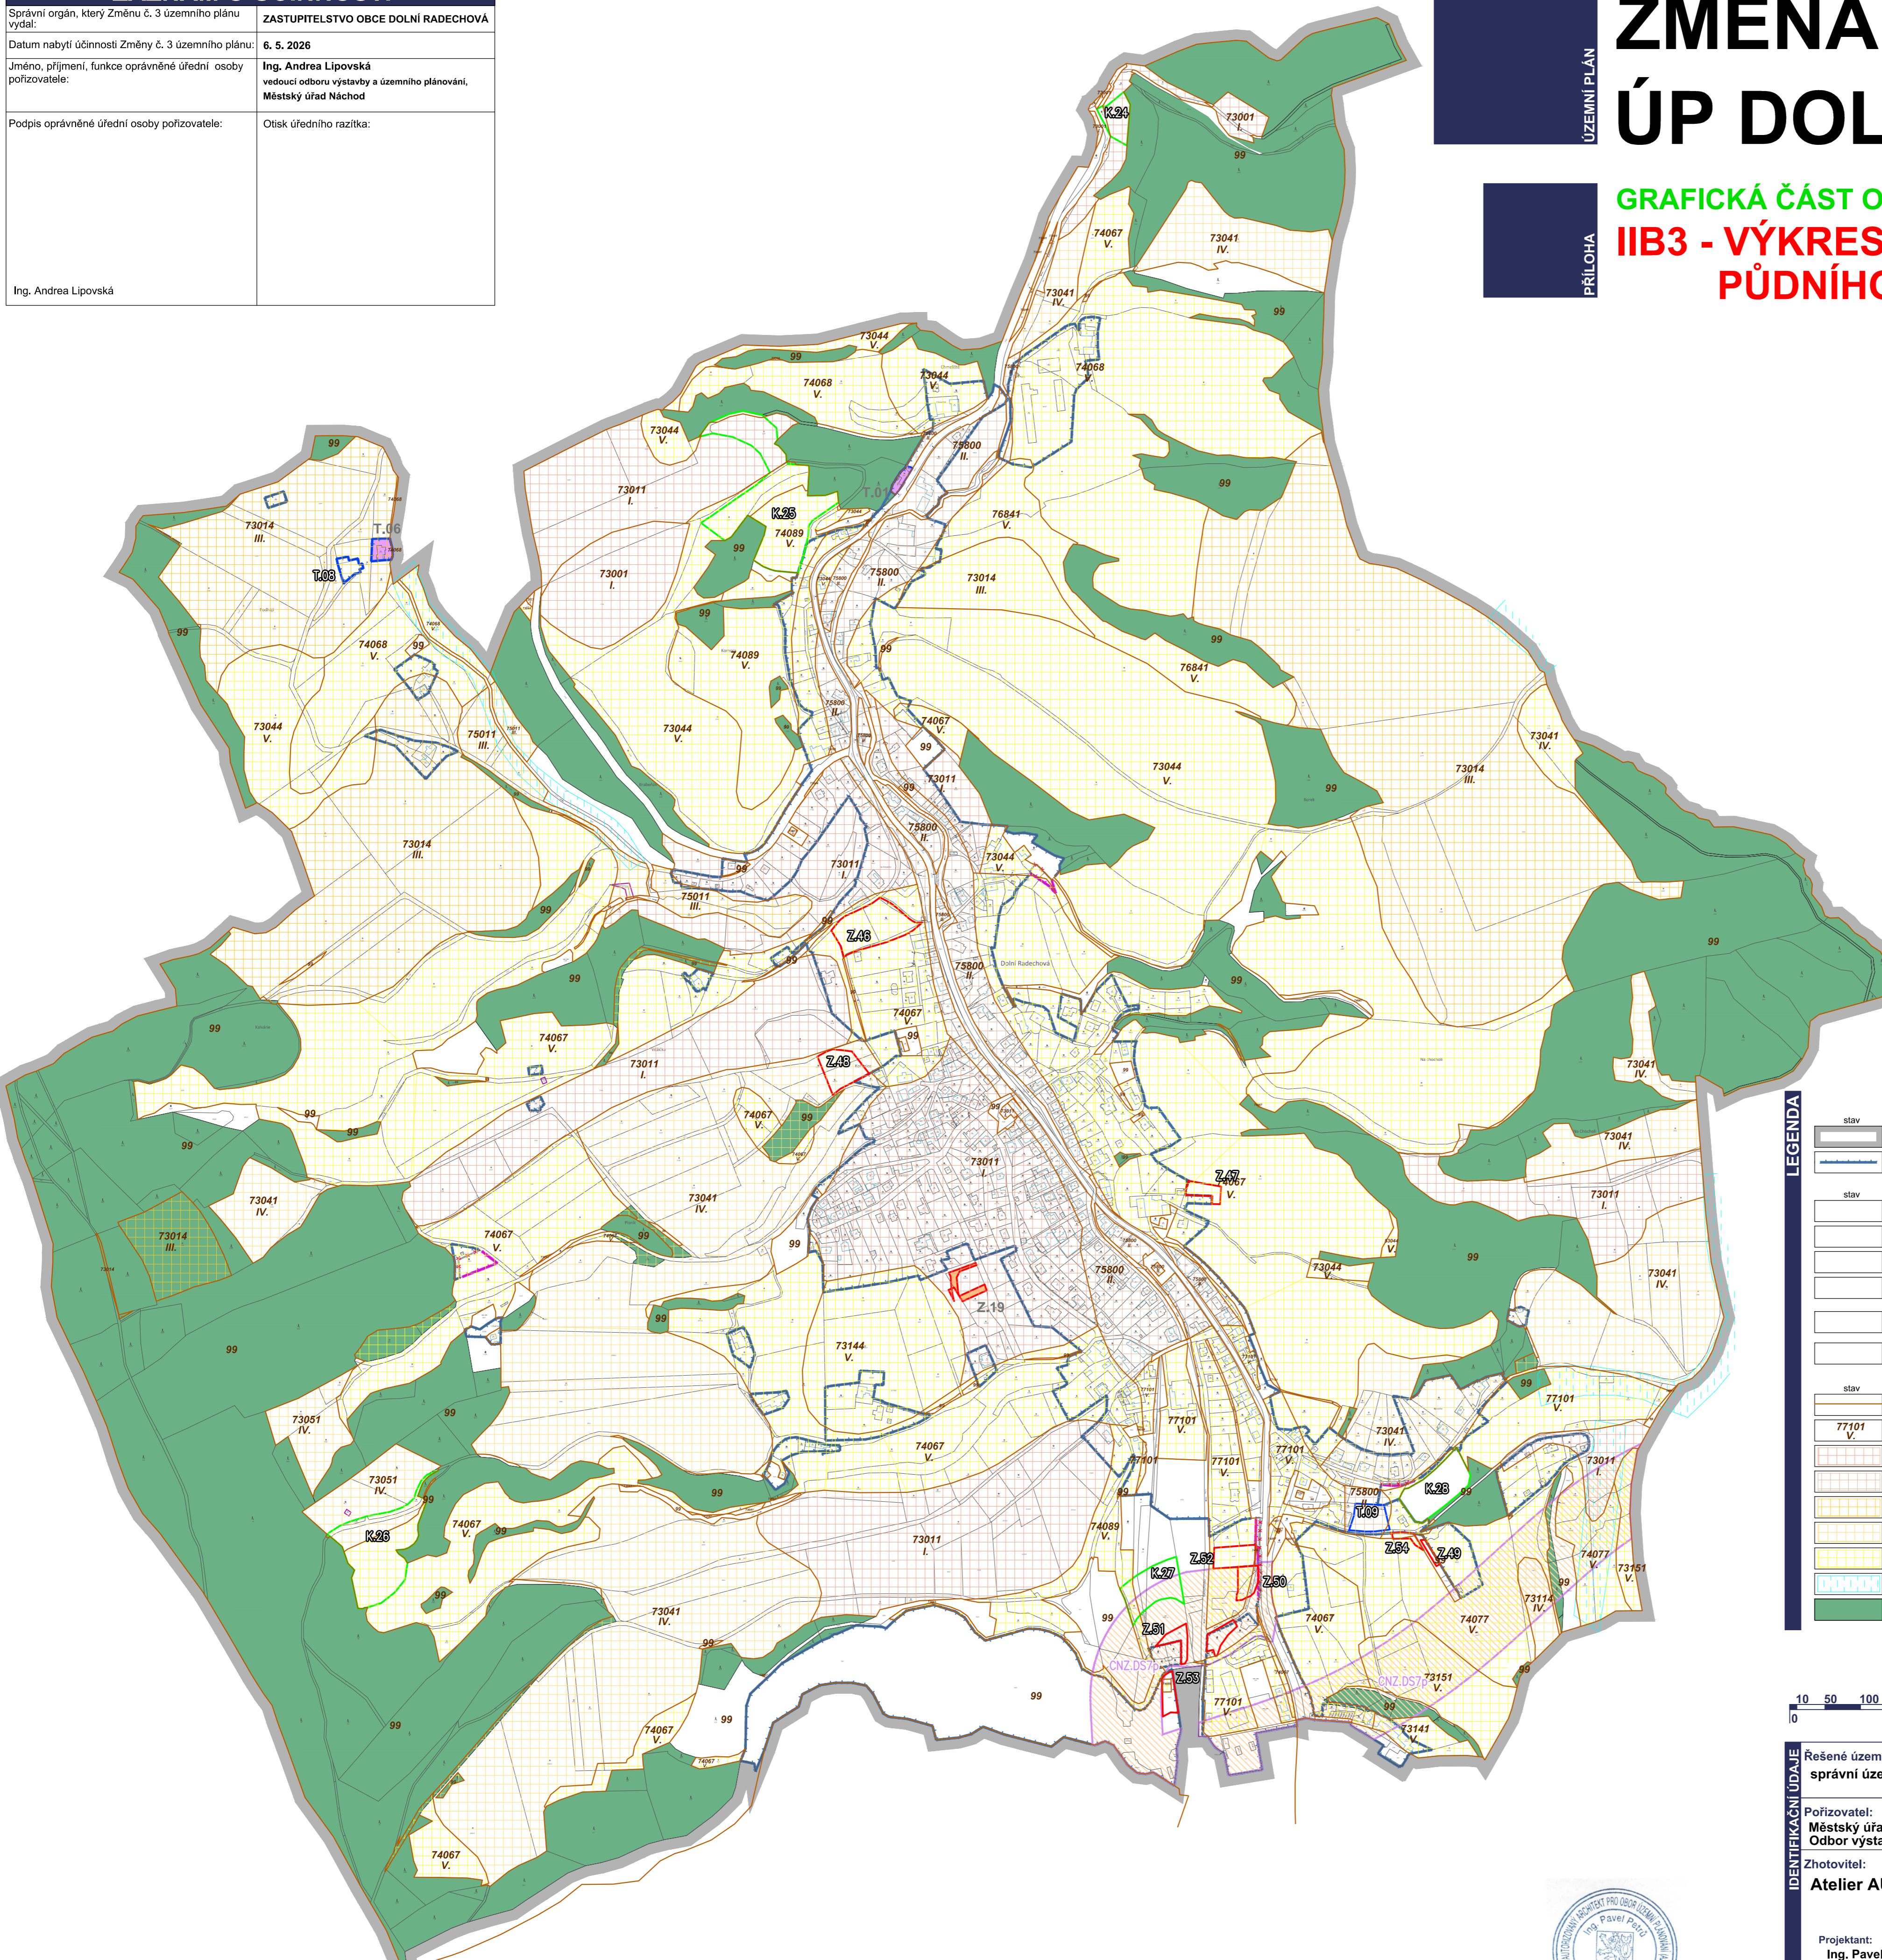

LEGENDA

stav	návrh	rušeno	řešené území
-----	-----	-----	-----
-----	-----	-----	zastavěné území k datu 02. 06. 2025
stav	návrh	rušeno	ZÁBOR PŮDNÍHO FONDU - zastavitelná plocha
-----	-----	-----	-----
-----	-----	-----	ZÁBOR PŮDNÍHO FONDU - plocha změny v krajíně
-----	-----	-----	-----
-----	-----	-----	ZÁBOR PŮDNÍHO FONDU - transformační plocha
-----	-----	-----	-----
-----	-----	-----	ZÁBOR PŮDNÍHO FONDU - plocha změny funkčního využití již vymezené zastavitelné plochy
-----	-----	-----	-----
-----	-----	-----	ZÁBOR PŮDNÍHO FONDU - plocha změny funkčního využití již vymezené transformační plochy
-----	-----	-----	-----
-----	-----	-----	ZÁBOR PŮDNÍHO FONDU - plocha koridoru nad plochami s RZV z nadřazené dokumentace pro dopravní infrastrukturu
stav	návrh	rušeno	hranice BPEJ
-----	-----	-----	-----
-----	-----	-----	kód BPEJ, třída ochrany ZPF
-----	-----	-----	-----
-----	-----	-----	zemědělská půda s třídou ochrany I.
-----	-----	-----	-----
-----	-----	-----	zemědělská půda s třídou ochrany II.
-----	-----	-----	-----
-----	-----	-----	zemědělská půda s třídou ochrany III.
-----	-----	-----	-----
-----	-----	-----	zemědělská půda s třídou ochrany IV.
-----	-----	-----	-----
-----	-----	-----	zemědělská půda s třídou ochrany V.
-----	-----	-----	-----
-----	-----	-----	investice do půdy - plošné
-----	-----	-----	-----
-----	-----	-----	pozemky určené k plnění funkcí lesa

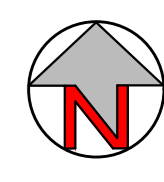

IDENTIFIKAČNÍ ÚDAJE	Řešené území: správní území obce Dolní Radechová k.ú. Dolní Radechová	ZMĚNA Č. 3 ÚP DOLNÍ RADECHOVÁ
	Pořizovatel: Městský úřad Náchod, Odbor výstavby a územního plánování	Etapa: ZMĚNA ÚP
	Zhotovitel: Atelier AURUM s.r.o.	Objednatel: Obec Dolní Radechová
	Projektant: Ing. Pavel Petřů Zpracovatelský kolektiv: Ing. arch. Ivana Petřů Ing. arch. Dana Suchánková Ing. arch. Jana Půlpytlová	Příloha: IIB3 GRAFICKÁ ČÁST VÝKRES PŘEDPOKLÁDANÝCH ZÁBORŮ PŮDNÍHO FONDU
Měřítko: 1 : 5000 Datum: 04/2026 Zakázka: 25/03		

