

ZÁZNAM O ÚČINNOSTI

Správní orgán, který Změnu č. 3 územního plánu vydal:	ZASTUPITELSTVO OBCE DOLNÍ RADECHOVÁ
Datum nabytí účinnosti Změny č. 3 územního plánu:	6. 5. 2026
Jméno, příjmení, funkce oprávněné úřední osoby pořizovatele:	Ing. Andrea Lipovská vedoucí odboru výstavby a územního plánování, Městský úřad Náchod
Podpis oprávněné úřední osoby pořizovatele:	Olišk úředního razítka:

Ing. Andrea Lipovská

ZMĚNA Č. 3 ÚP DOLNÍ RADECHOVÁ

GRAFICKÁ ČÁST ÚP - M 1 : 5 000

IB2b1 - VEŘEJNÁ INFRASTRUKTURA
- technická infrastruktura -
- energetika, spoje, doprava

Změnou č. 3 se ze zobrazení vypouštějí tyto jevy:
plochy urbanizované - mimo ploch dopravní infrastruktury, vodní plochy a toky
plochy lesa, hranice koridoru dopravní infrastruktury, jevy schvalované, jevy informativní,
ochranné pásmo letiště, schematické zobrazení osy komunikace v koridoru pro dopr. infrastrukturu
Změna č. 3 navrhuje obsah tohoto výkresu nahradit v celém svém rozsahu novým obsahem včetně legendy.

stav	návrh	řešené území
[Symbol]	[Symbol]	zastavěné území k datu 02. 06. 2025
[Symbol]	[Symbol]	zastavitelná plocha
[Symbol]	[Symbol]	transformační plocha
[Symbol]	[Symbol]	označení návrhových ploch (v plochách změn s více než jednou návrhovou plochou)

ENERGETIKA



stav	návrh	
[Symbol]	[Symbol]	nadzemní vedení elektro VVN 110 kV
[Symbol]	[Symbol]	nadzemní vedení elektro VN 35 kV
[Symbol]	[Symbol]	trafostanice
[Symbol]	[Symbol]	ochranné pásmo vedení a zařízení elektrizační soustavy
[Symbol]	[Symbol]	kabelové vedení elektro VN
[Symbol]	[Symbol]	vysokotlaký plynovod
[Symbol]	[Symbol]	bezpečnostní pásmo plynárenských zařízení
[Symbol]	[Symbol]	propojovací objekty (příslušenství VTL plynovodů, katodová ochrana)
[Symbol]	[Symbol]	středotlaký plynovod

SPOJE

stav	návrh	
[Symbol]	[Symbol]	síť elektronických komunikací
[Symbol]	[Symbol]	radioreleová trasa
[Symbol]	[Symbol]	ochranné pásmo radioreleové trasy

DOPRAVNÍ INFRASTRUKTURA

stav	návrh	
[Symbol]	[Symbol]	koridor nad plochami s RZV z nadřazené dokumentace pro dopravní infrastrukturu
[Symbol]	[Symbol]	silnice I. třídy
[Symbol]	[Symbol]	silnice III. třídy
[Symbol]	[Symbol]	veřejná prostranství všeobecná
[Symbol]	[Symbol]	doprava silniční - silniční síť
[Symbol]	[Symbol]	doprava silniční - komunikace místní a účelové
[Symbol]	[Symbol]	cyklotrasy
[Symbol]	[Symbol]	cyklostezky
[Symbol]	[Symbol]	turistické trasy
[Symbol]	[Symbol]	směr dopravního napojení rozvojové lokality
[Symbol]	[Symbol]	schematické naznačení pěšího propojení
[Symbol]	[Symbol]	silniční ochranné pásmo

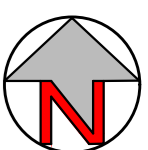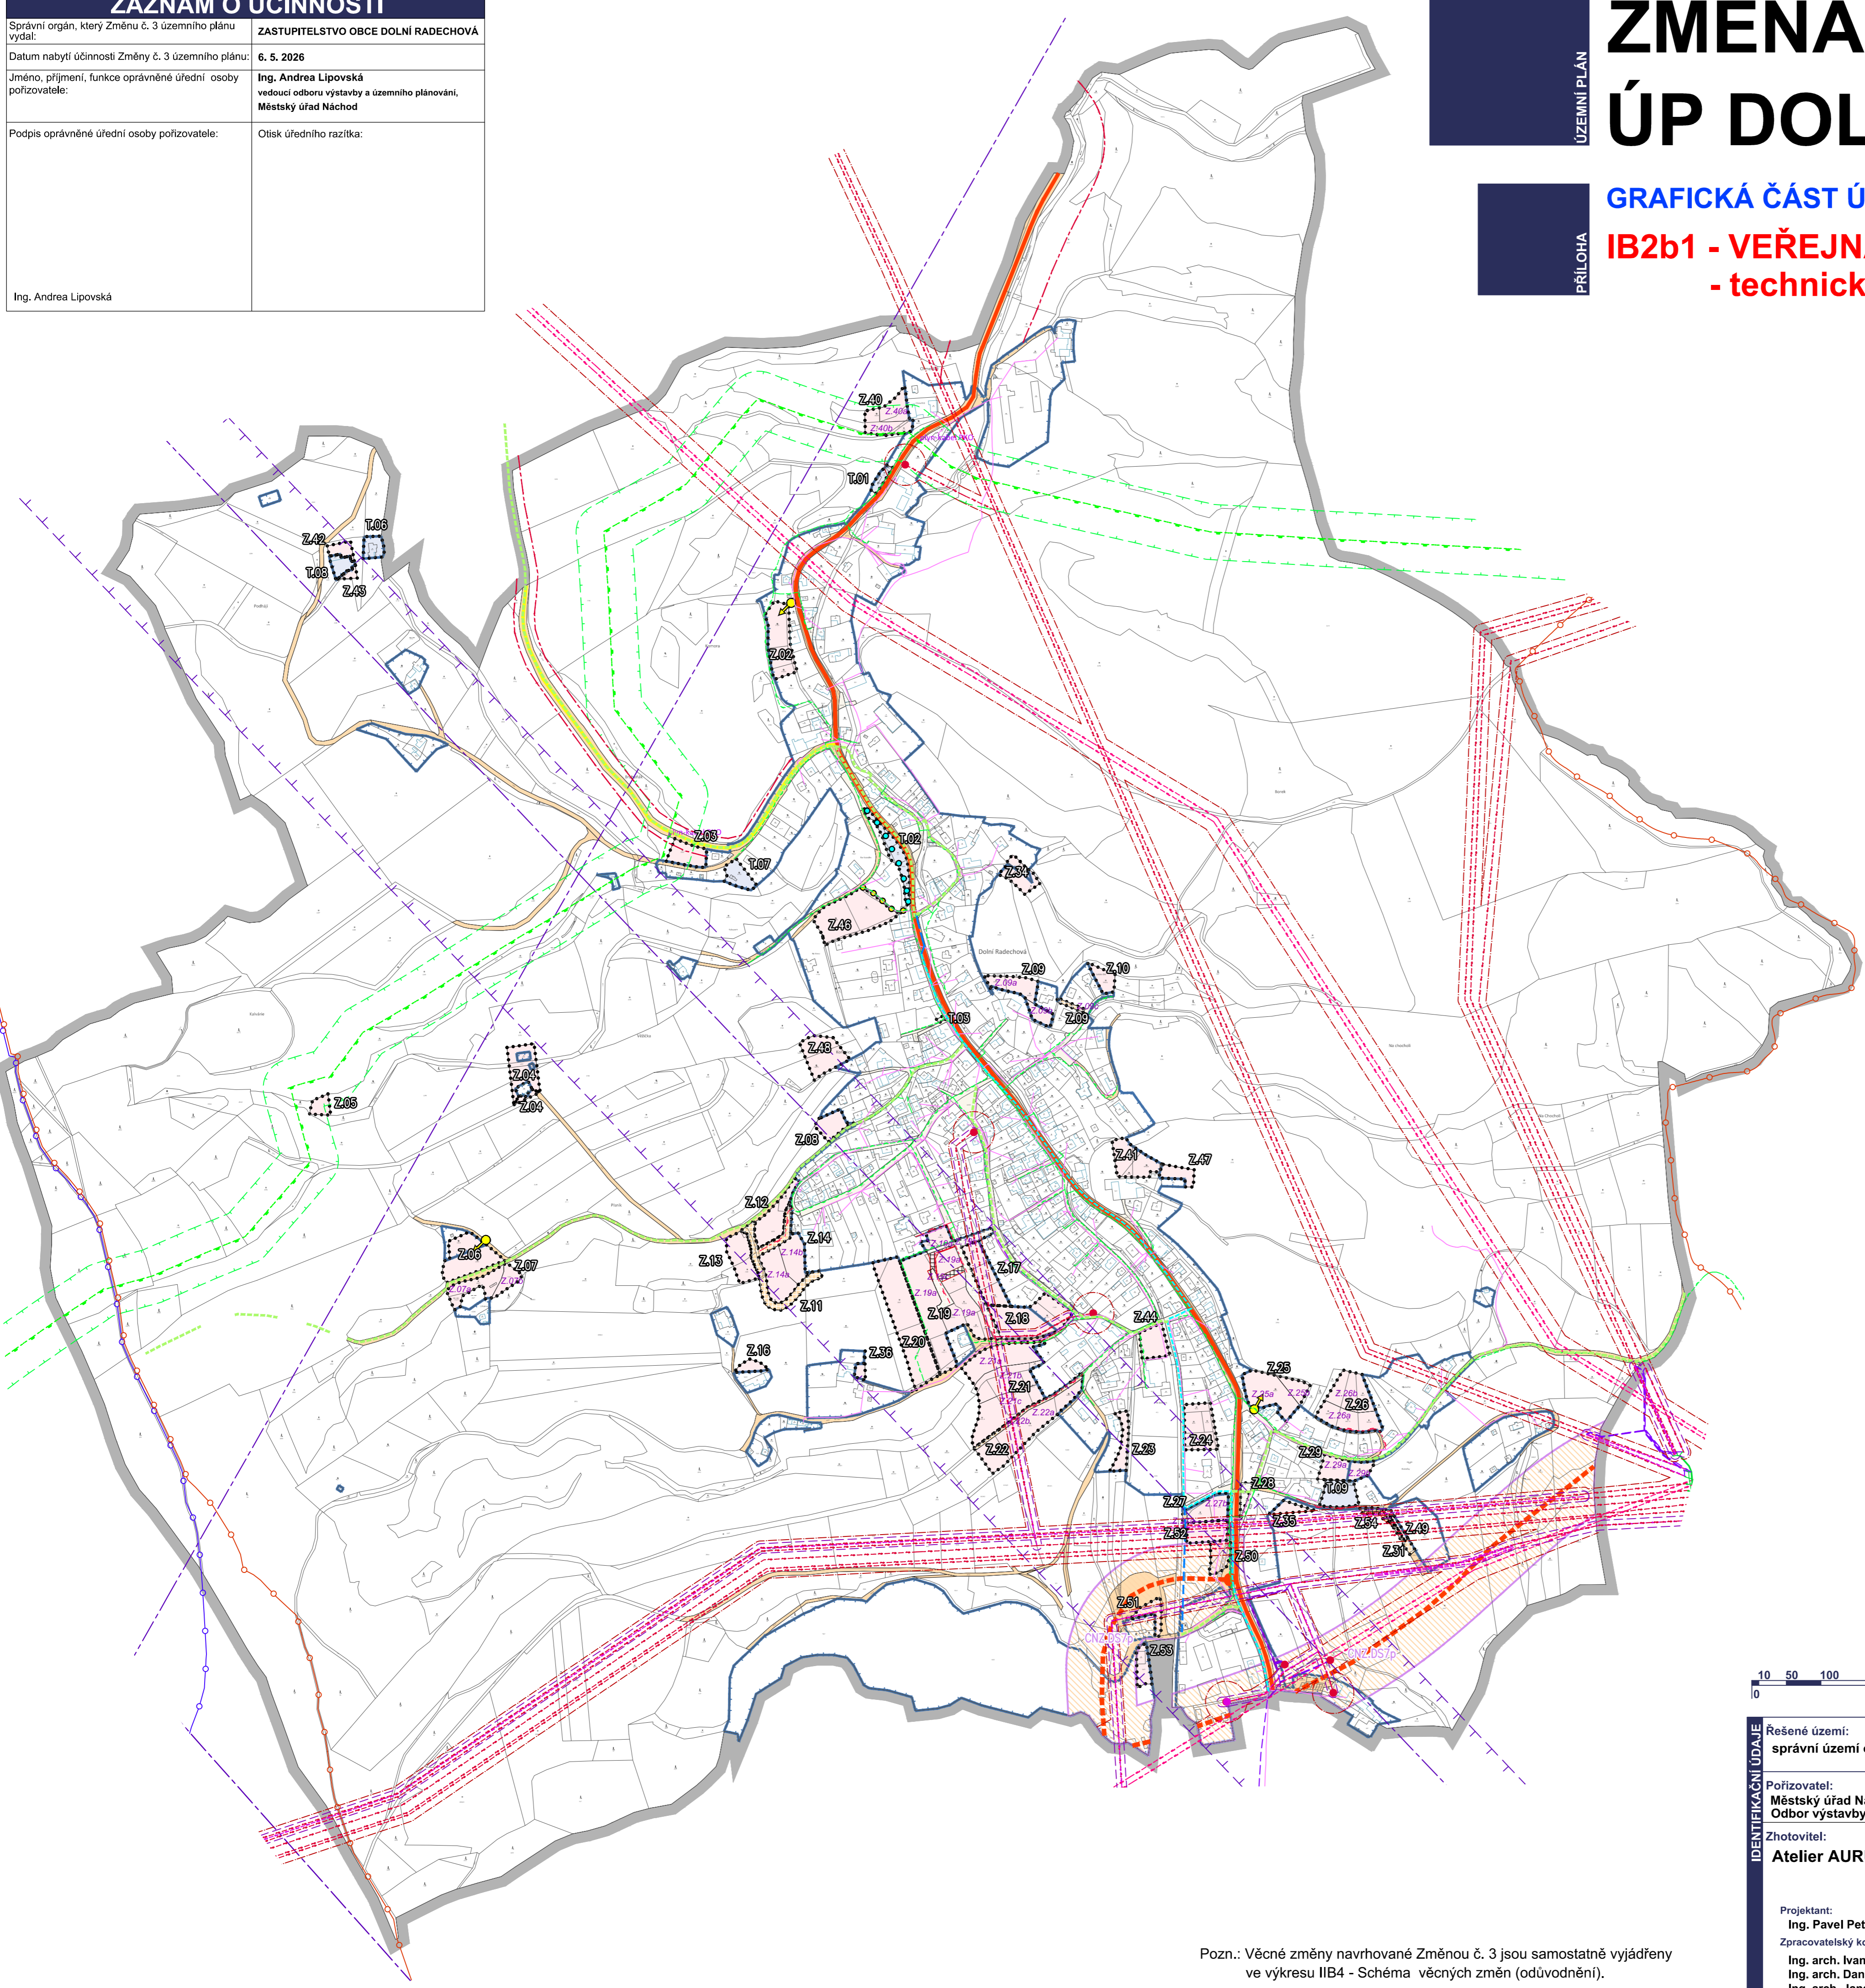

IDENTIFIKAČNÍ ÚDAJE	Řešené území: správní území obce Dolní Radechov k.ú. Dolní Radechov	ZMĚNA Č. 3 ÚP DOLNÍ RADECHOVÁ
	Pořizovatel: Městský úřad Náchod, Odbor výstavby a územního plánování	Etapa: ZMĚNA ÚP
	Zhotovitel: Atelier AURUM s.r.o.	Objednatel: Obec Dolní Radechov
	Projektant: Ing. Pavel Petřů Zpracovatelský kolektiv: Ing. arch. Ivana Petřů Ing. arch. Dana Suchánková Ing. arch. Jana Půlpýtová	Příloha: IB2b1 GRAFICKÁ ČÁST VEŘEJNÁ INFRASTRUKTURA - technická infrastruktura - energetika, spoje, doprava

Měřítko: 1 : 5000 Datum: 04/2026 Zakázka: 25/03

Pozn.: Věcné změny navrhované Změnou č. 3 jsou samostatně vyjádřeny ve výkresu IIB4 - Schéma věcných změn (odůvodnění).