


# ÚZEMNÍ PLÁN KRAMOLNA ÚPLNÉ ZNĚNÍ PO VYDÁNÍ ZMĚNY č. 1 a 2

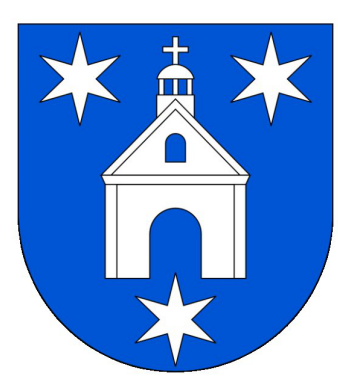

## LEGENDA

STAV PLOCHY	NÁVRH PLOCHY	PLŮCHY ZEMĚ
STABILIZOVANÉ		


HRANICE ÚZEMNÍCH JEDNOTEK A PLOCH	
	Řešené území
	Hranice katastrálního území
	Zastavěné území k 28. 8. 2025
	Zastavitelná plocha
	Plocha změny v krajině

PLOCHY S ROZDILNÝM ZPŮSOBEM VYUŽITÍ	
BH	Bydlení hromadné
BI	Bydlení individuální
BV	Bydlení venkovské
SV	Směšené obytné venkovské
RI	Rekreace individuální
OV	Občanské vybavení veřejné
OS	Občanské vybavení sport
VZ	Výroba zemědělská a lesnická
VU	Výroba všeobecná
VE	Výroba energie z obnovitelných zdrojů
ZZ	Zeleň zahradní a sadová
ZP	Zeleň parková a parkově upravená
ZS	Zeleň sídelní ostatní
TU	Technická infrastruktura všeobecná
DS	Doprava silniční
WU	Vodní a vodoohospodářské všeobecné
AU	Zemědělské všeobecné
MU.pz	Směšené krajinné všeobecné - přírodní priority, zemědělství extenzivní
LU	Lesní všeobecné
LX	Lesní jiné - obora
NU	Přírodní všeobecné

ÚSES	
	Regionální biocentrum
	Regionální biokoridor
	Lokální biocentrum
	Lokální biokoridor

KORIDORY	
	Dopravní koridor

Úplné znění ÚP Kramolna po vydání Změny č. 1 a 2 záznam o účinnosti	
Správní orgán, který vydal Změnu č. 2 Územního plánu Kramolna: Zastupitelstvo obce Kramolna	
Pořadové číslo poslední změny: 2	
Pořizovatel: Městský úřad Náchod odbor výstavby a územního plánování	
Oprávněná úřední osoba pořizovatele: Jméno: Ing. Andrea Lipovská vedoucí odboru výstavby a územního plánování MěÚ Náchod	podpis
Datum nabytí účinnosti Změny č. 2 Územního plánu Kramolna	11. 6. 2026

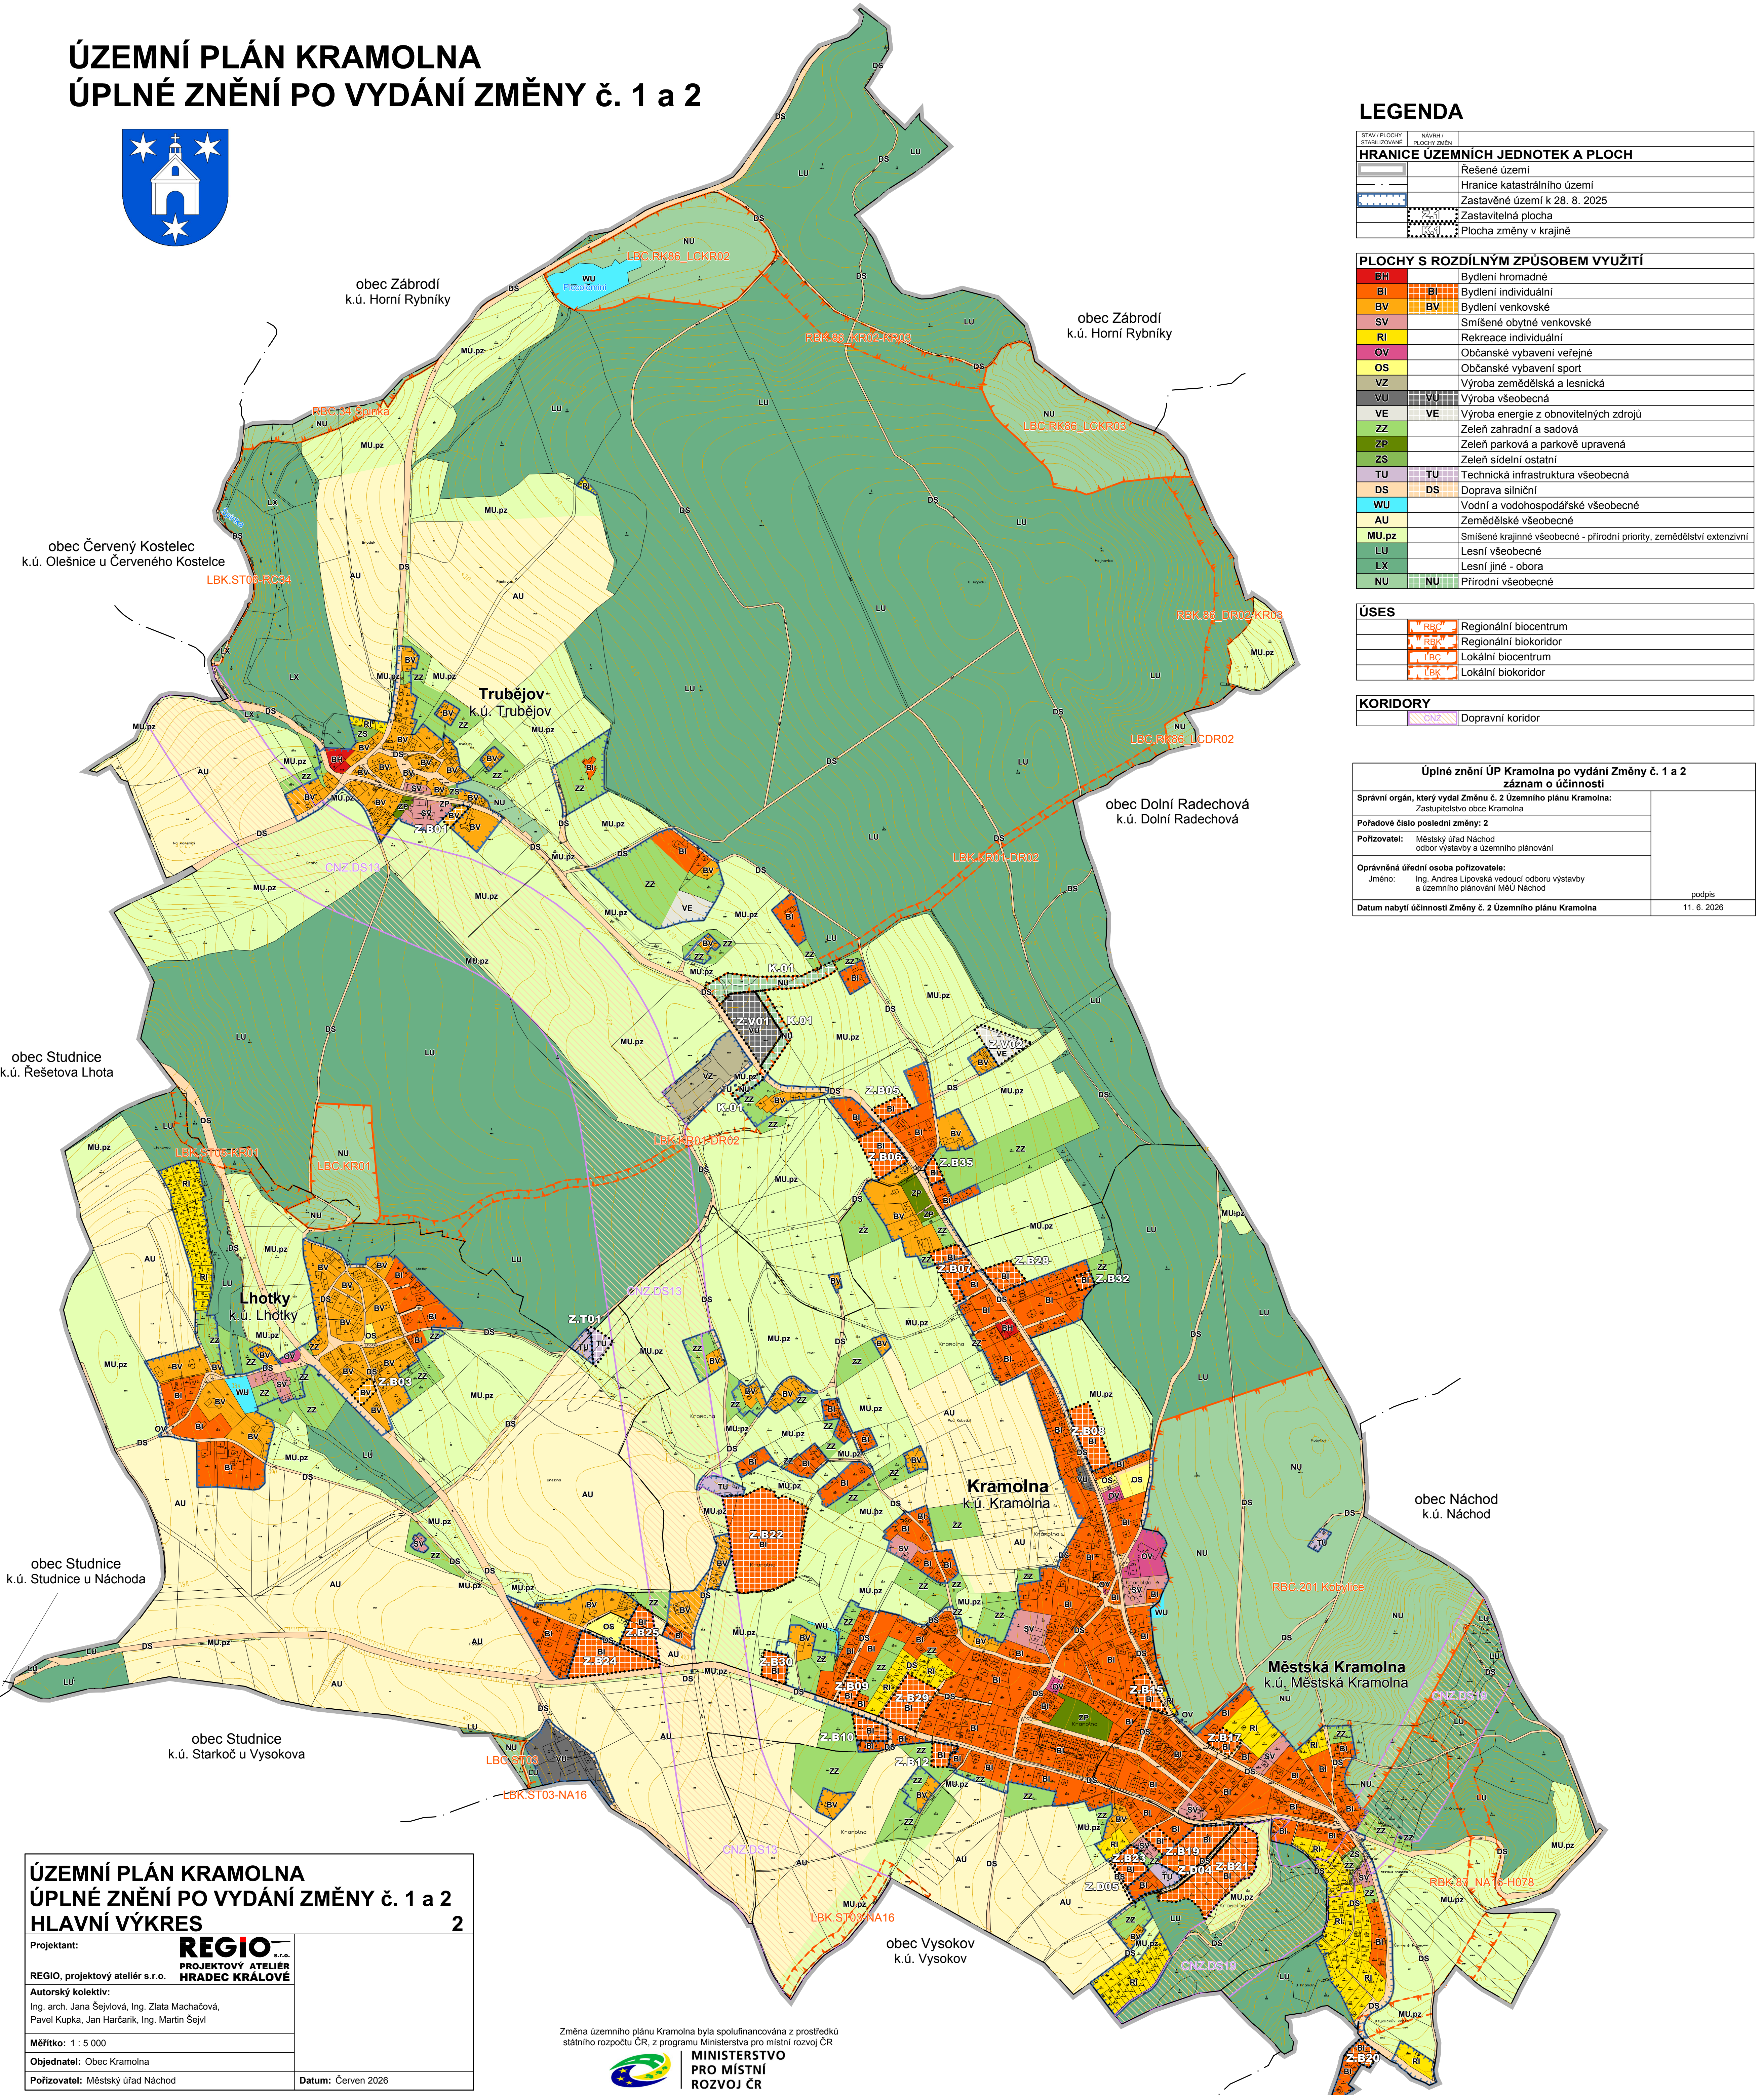

**ÚZEMNÍ PLÁN KRAMOLNA  
ÚPLNÉ ZNĚNÍ PO VYDÁNÍ ZMĚNY č. 1 a 2  
HLAVNÍ VÝKRES 2**

Projektant: **REGIO**  
REGIO, projektový ateliér s.r.o.  
PROJEKTOVÝ ATELIÉR  
HRADEC KRÁLOVÉ

Autorský kolektiv:  
Ing. arch. Jana Šejvlová, Ing. Zlata Macháčová,  
Pavel Kupka, Jan Harčarik, Ing. Martin Šejvl

Měřítko: 1 : 5 000

Objednatel: Obec Kramolna

Pořizovatel: Městský úřad Náchod

Datum: Červen 2026

Změna územního plánu Kramolna byla spolufinancována z prostředků  
státního rozpočtu ČR, z programu Ministerstva pro místní rozvoj ČR



MINISTERSTVO  
PRO MÍSTNÍ  
ROZVOJ ČR